




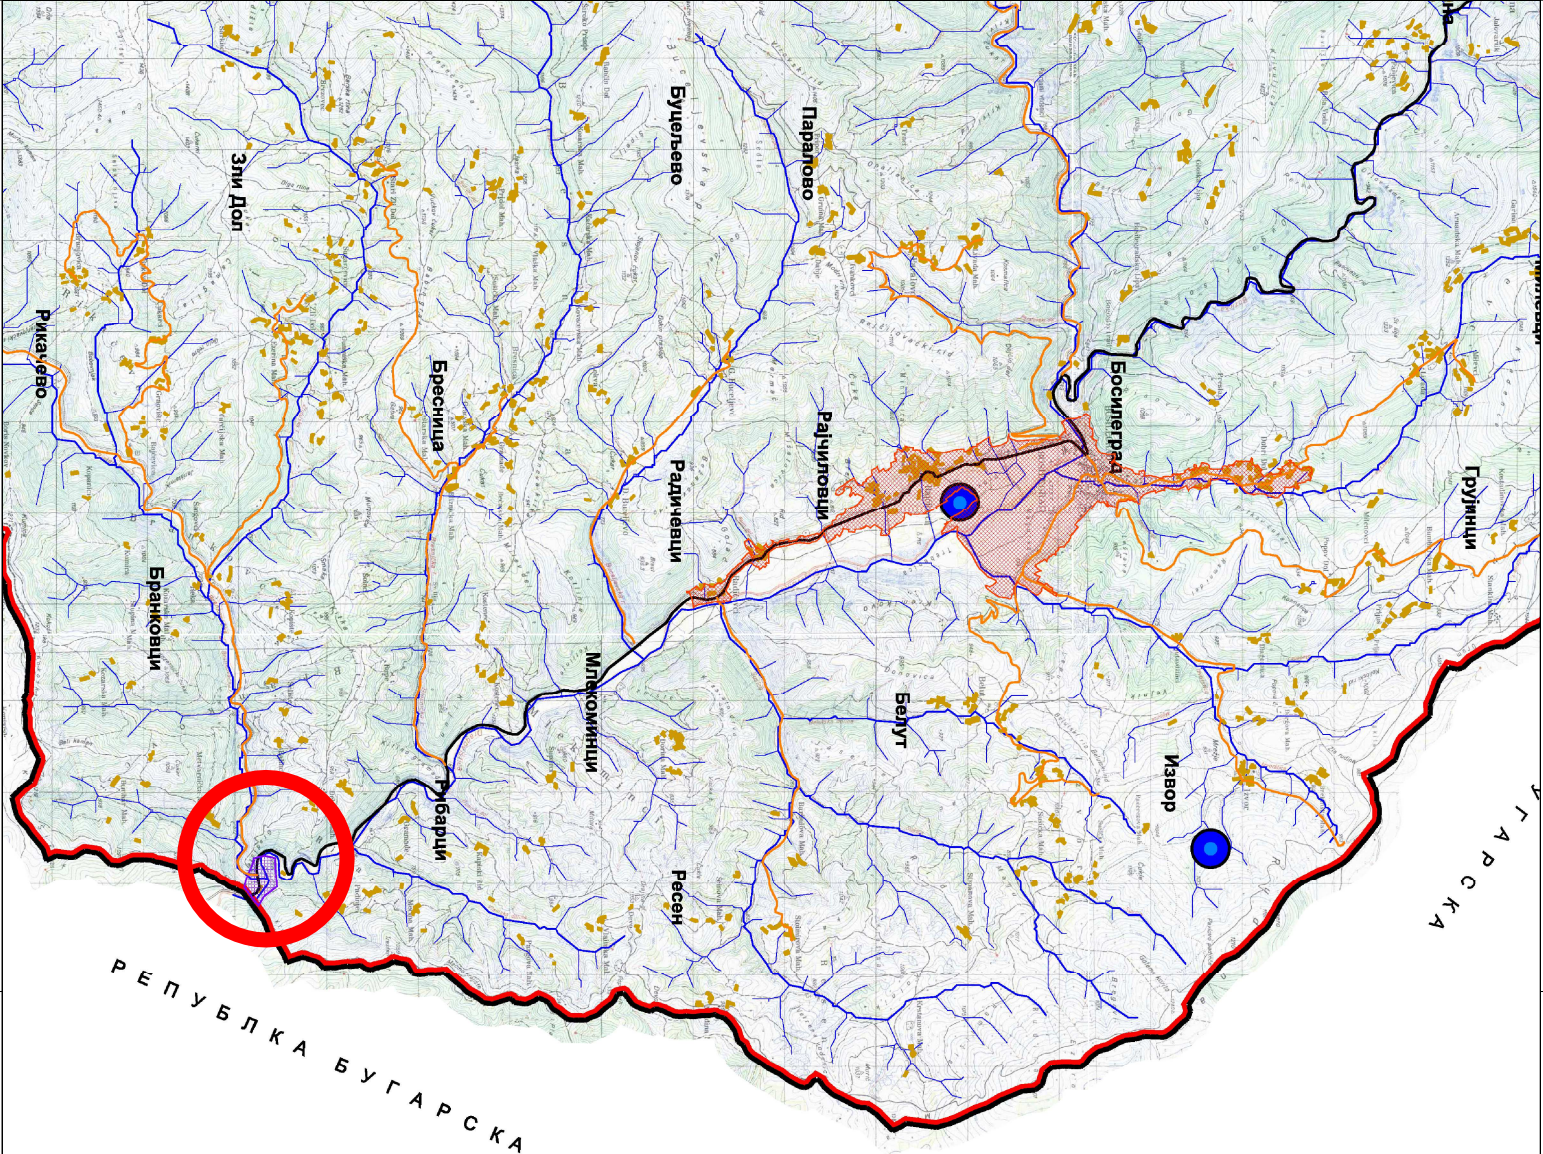

ЛЕГЕНДА:

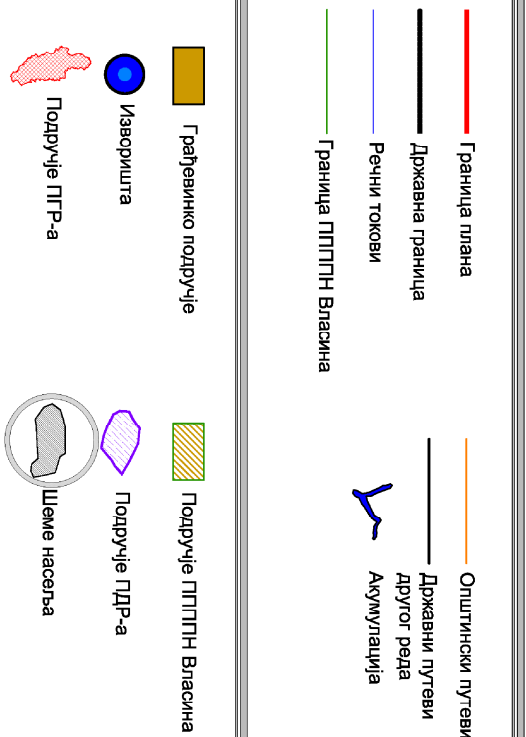

РЕПУБЛИКА СРБИЈА ОПШТИНА БОСИЛЕГРАД

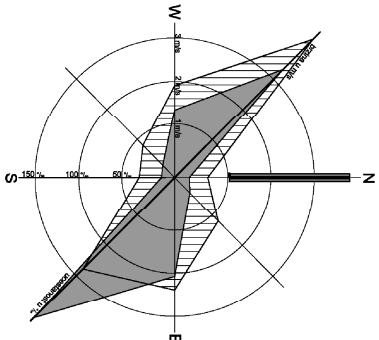


ПРОСТОРНИ ПЛАН ОПШТИНЕ БОСИЛЕГРАД

Реферална карта бр. 4
КАРТА СПРОВОЂЕЊА

ОПШТИНА БОСИЛЕГРАД



ПЛАН ДЕТАЉНЕ РЕГУЛАЦИЈЕ
ГРАНИЧНОГ ПРЕЛАЗА "РИБАРЦИ"
У ОПШТИНИ БОСИЛЕГРАД

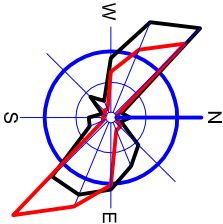

ПОДРУЧЈЕ ПЛАНА ДЕТАЉНЕ РЕГУЛАЦИЈЕ

ЕЛАБОРАТ	Одговорни урбаниста: Витомир СТОЈИЉКОВ, дип.инж.град.	
ПЛАН ДЕТАЉНЕ РЕГУЛАЦИЈЕ ГРАНИЧНОГ ПРЕЛАЗА "РИБАРЦИ" У ОПШТИНИ БОСИЛЕГРАД		
ПРИЛОГ		
ИЗВОД ИЗ ПРОСТОРНОГ ПЛАНА ОПШТИНЕ БОСИЛЕГРАД	Стручна контрола: Мр Милана СТАНОЈЕВИЋ	
	Директор: Дрбојка МИТИЋ, дип.инж.град.	



Шифра	15 - У - 12
Датум	2013. 1
Лист	