



ОПШТИНА БОСИЛЕГРАД



ПЛАН ДЕТАЉНЕ РЕГУЛАЦИЈЕ
ГРАНИЧНОГ ПРЕЛАЗА "РИБАРЦИ"
У ОПШТИНИ БОСИЛЕГРАД

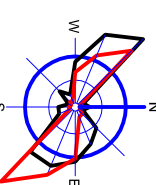

- 1 ГРАНИЧНА ПЛАНА
- 2 ДРЖАВНА ГРАНИЦА
- 3 ПУТНИЧКО - ЦАРНИСКИ ТЕРМИНАЛ
- 4 ПУТНИЧКО - ЦАРНИСКИ ТЕРМИНАЛ
- 5 ОБЈЕКТ ЦАРНЕ И ГРАНИЧНЕ ПОЛИЦИЈЕ
- 6 НАДСТРЕШНИЦА ЗА ПАСОШКИ И ЦАРНИСКИ КОНТРОЛ
- 7 ДЕЗИНЕФИЦИЈОНА БАРИЈЕРА
- 8 ГАРЖА СА ДИЗАЈНОМ ЗА ДЕТАЉНИ ПРЕГЛЕД ПУТНИЧКИХ ВОЗИЛА
- 9 ПАРКИНГ ЗА ПУТНИЧКА ВОЗИЛА
- 10 ПОСЛОВНИ МОНТАЖНИ ОБЈЕКТИ КОЈИ НИСУ У ФУНКЦИЈИ
- 11 ЛИВАДЕ - ПАШВАЦИ
- 12 НЕУРЕЂЕНО ЗЕЛЕНИЛО
- 13 ВОДОТОКОВИ

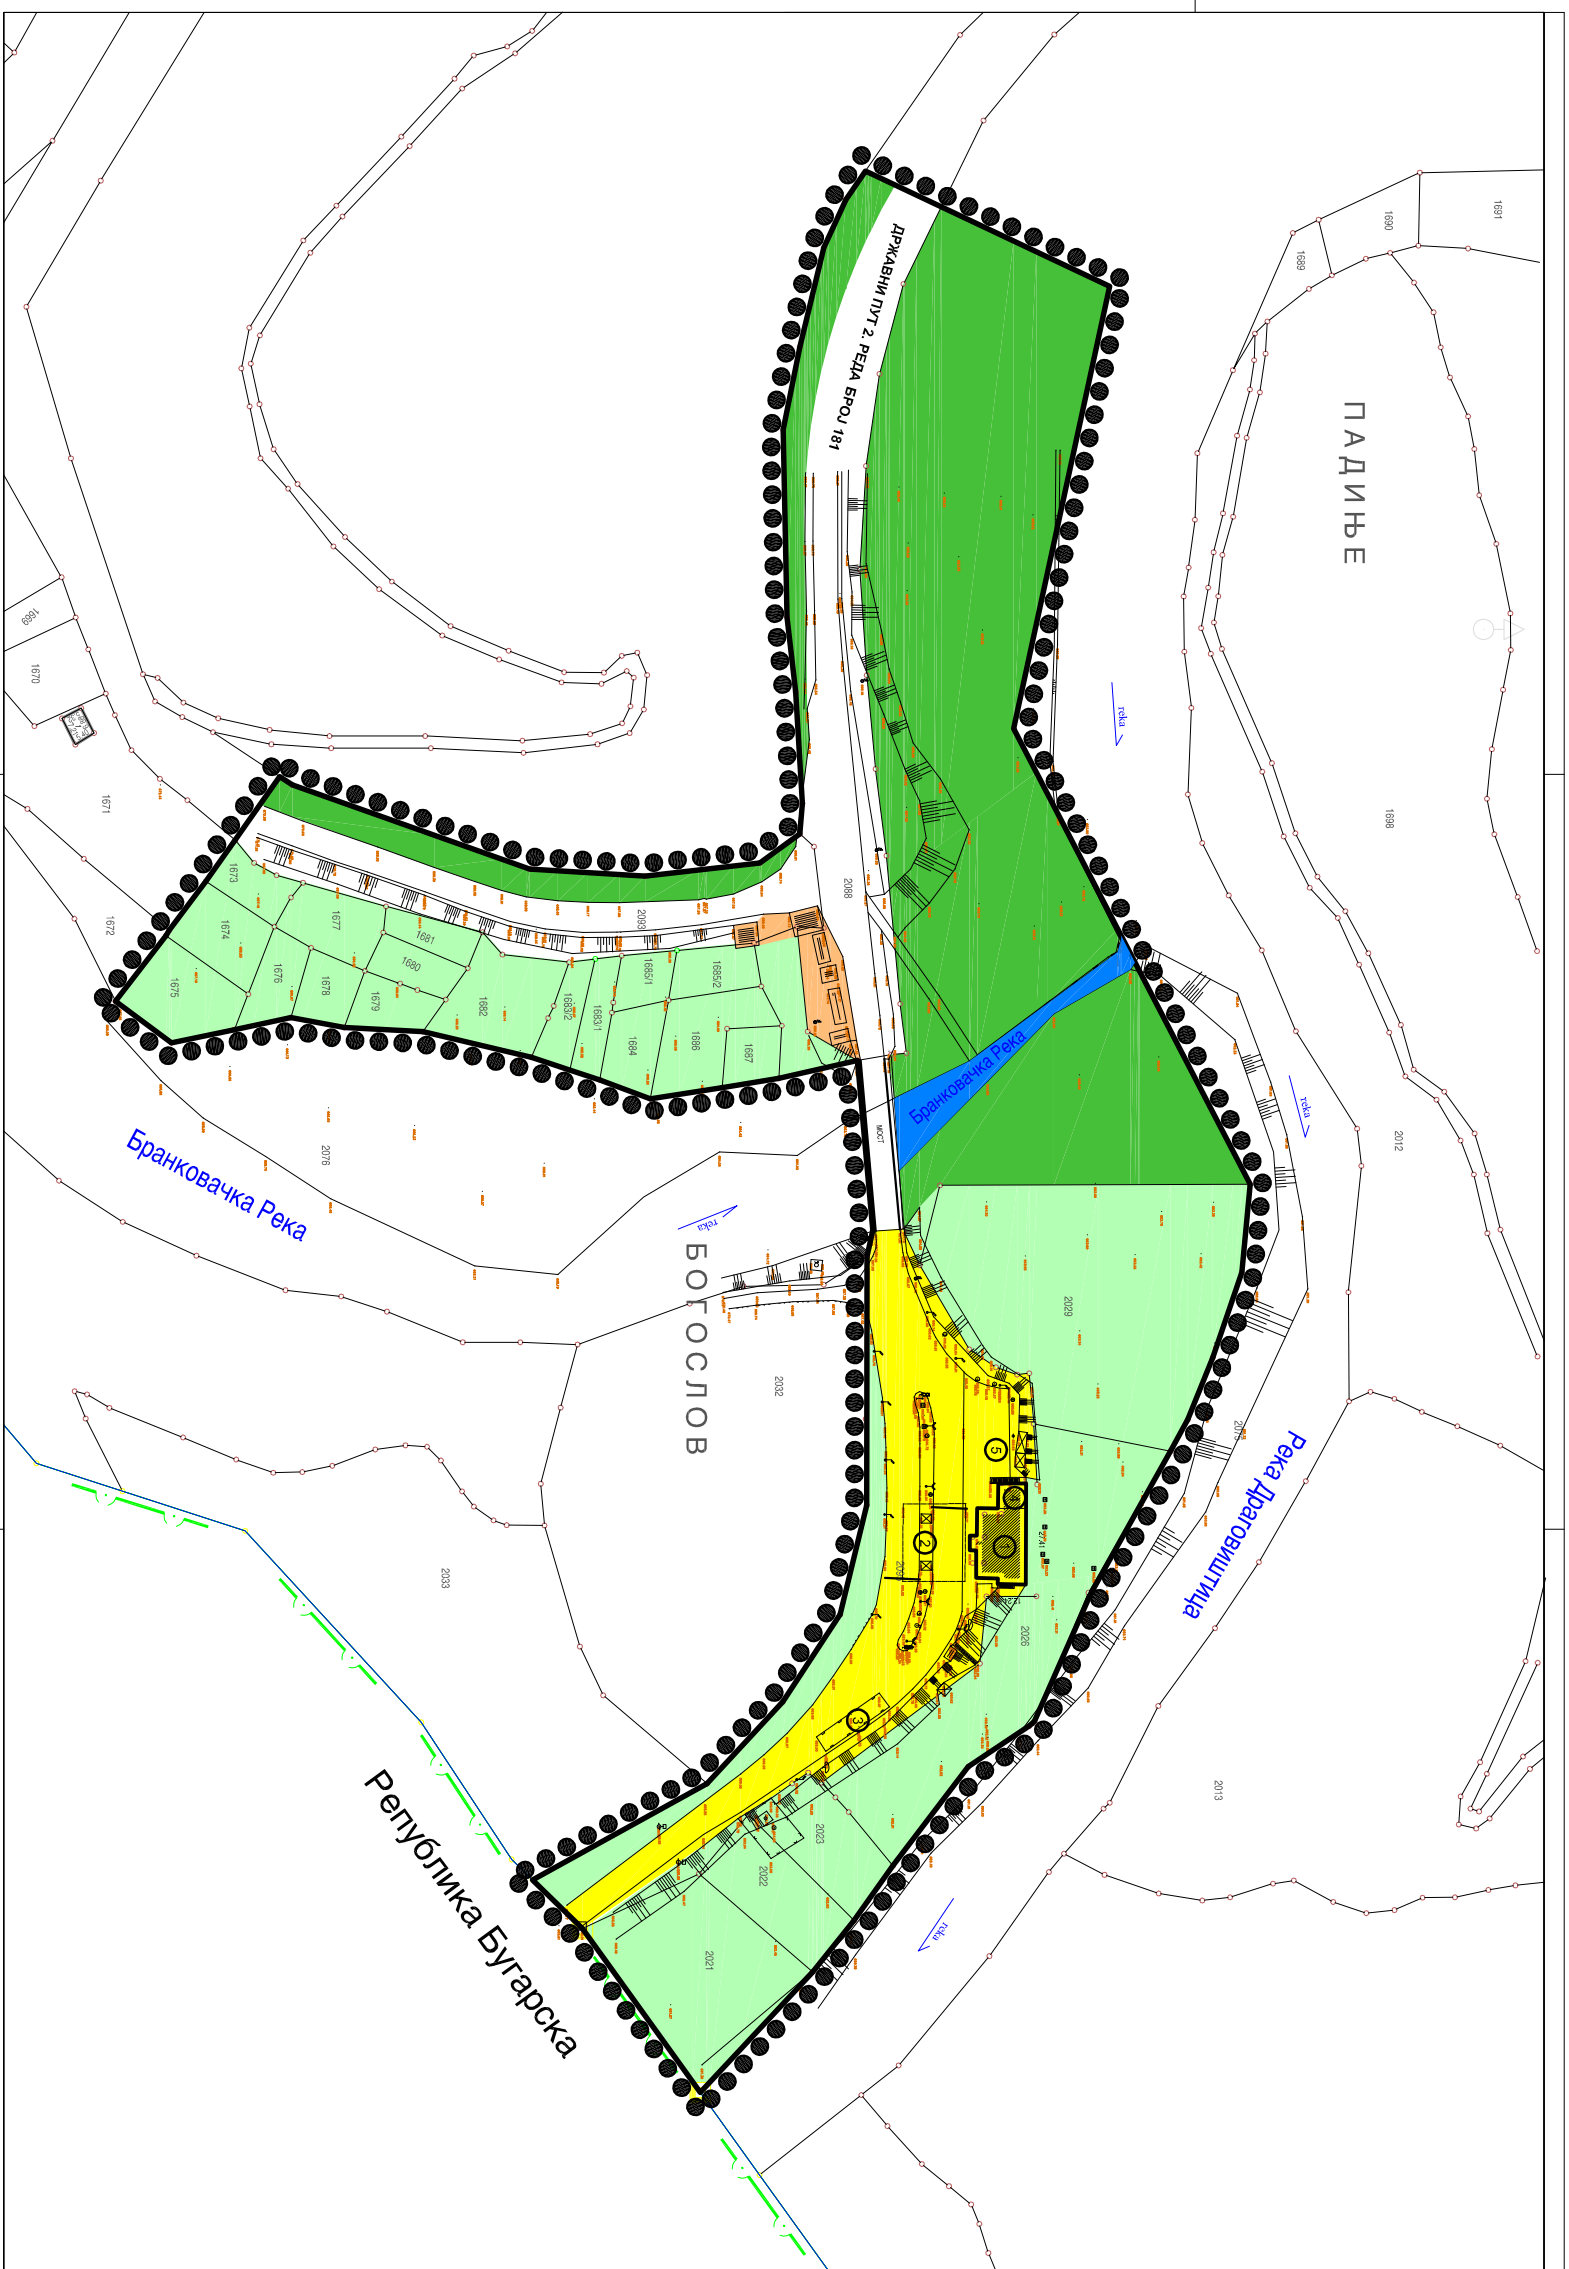

Шифра
15 - У - 12
Датум
2013. 2
Лист



Институт за урбанистичко
и архитектонско пројектовање
Општина Босилеград

Одговорни инжењер: Вукер Стојковић

ЕЛАБОРАТ
ПЛАН ДЕТАЉНЕ РЕГУЛАЦИЈЕ
ГРАНИЧНОГ ПРЕЛАЗА "РИБАРЦИ"
У ОПШТИНИ БОСИЛЕГРАД

ПРИЛОГ

ПОСТОЈЕЋЕ СТАЊЕ

Стручни центар: Ма. Миливој Стојковић
Директор
Радисав
1:1.000
Радисав Миливој Стојковић