



- ЛЕГЕНДА:**
- граница обухвата плана у Другим изменама и допунама
  - граница грађевинског подручја
  - граница обухвата подручја првих измена и допуна
  - граница обухвата подручја других измена и допуна
  - граница непосредне зоне заштите изворишта
  - граница уже зоне заштите изворишта
  - граница шире зоне заштите изворишта
  - грађевинска линија
  - регулациона линија
  - ивица коловоза
  - оса улица
  - новопроектоване саобраћајнице у другим изменама и допунама

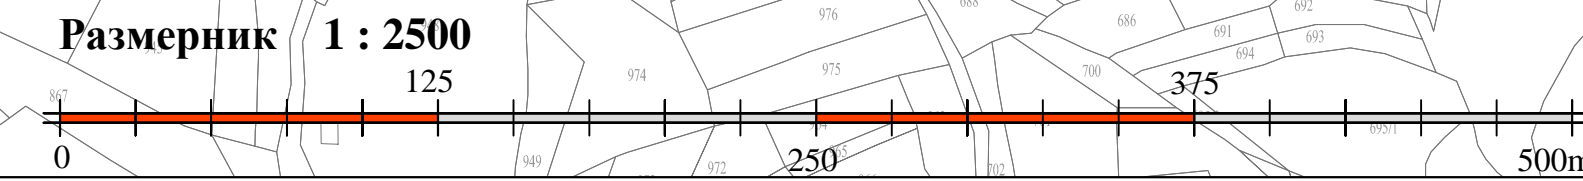

**ДРУГЕ ИЗМЕНЕ И ДОПУНЕ  
ПЛАНА ГЕНЕРАЛНЕ РЕГУЛАЦИЈЕ БОСИЛЕГРАДА**

ОПШТИНА БОСИЛЕГРАД

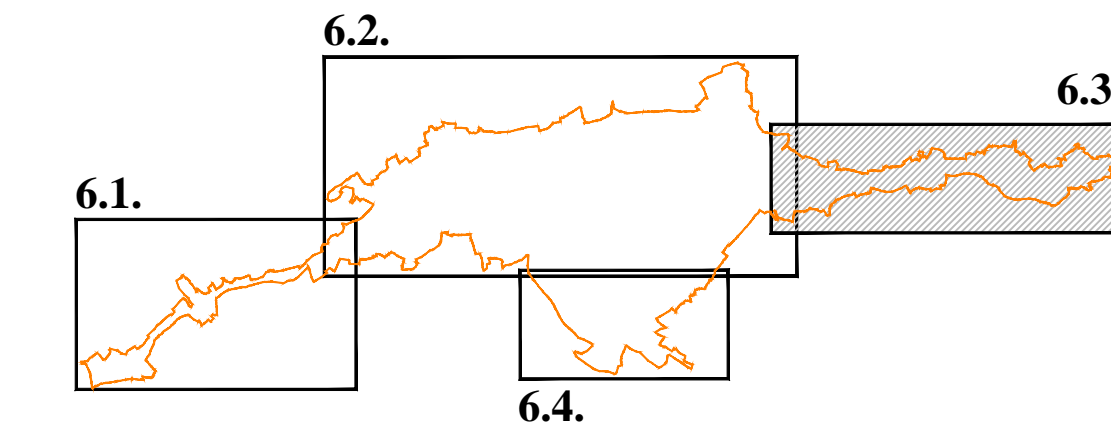

Носилац израде плана:  
**ОПШТИНСКА УПРАВА ОПШТИНЕ БОСИЛЕГРАД**

Назив плана:  
**ДРУГЕ ИЗМЕНЕ И ДОПУНЕ  
ПЛАН ГЕНЕРАЛНЕ РЕГУЛАЦИЈЕ БОСИЛЕГРАДА**  
-нарт-

Назив листа:  
**ПЛАН РЕГУЛАЦИЈЕ И НИВЕЛАЦИЈЕ**

Број графичког прилога: **6.3.** | Размера: **1:2500** | Датум: Децембар, 2021. година

Одговорни урбаниста: **Станислава Илић, д.и.а.**  
(лиценца број 200 0115 03)

**САРАДНИЦИ:** Слободан Гроздановић, дипл.инж.граф,  
Мирјана Савић, маст.инж.граф,  
Кристина Бошковић, дипл.инж.арх.

**ОБРАЂИВАЧ:** **ИСТ урбан д.о.о. Ниш**  
Привредно друштво за просторно планирање, пројектовање и инжењеринг  
Булевар Светог цара Константина 103, Нишка Бања, Ниш

