


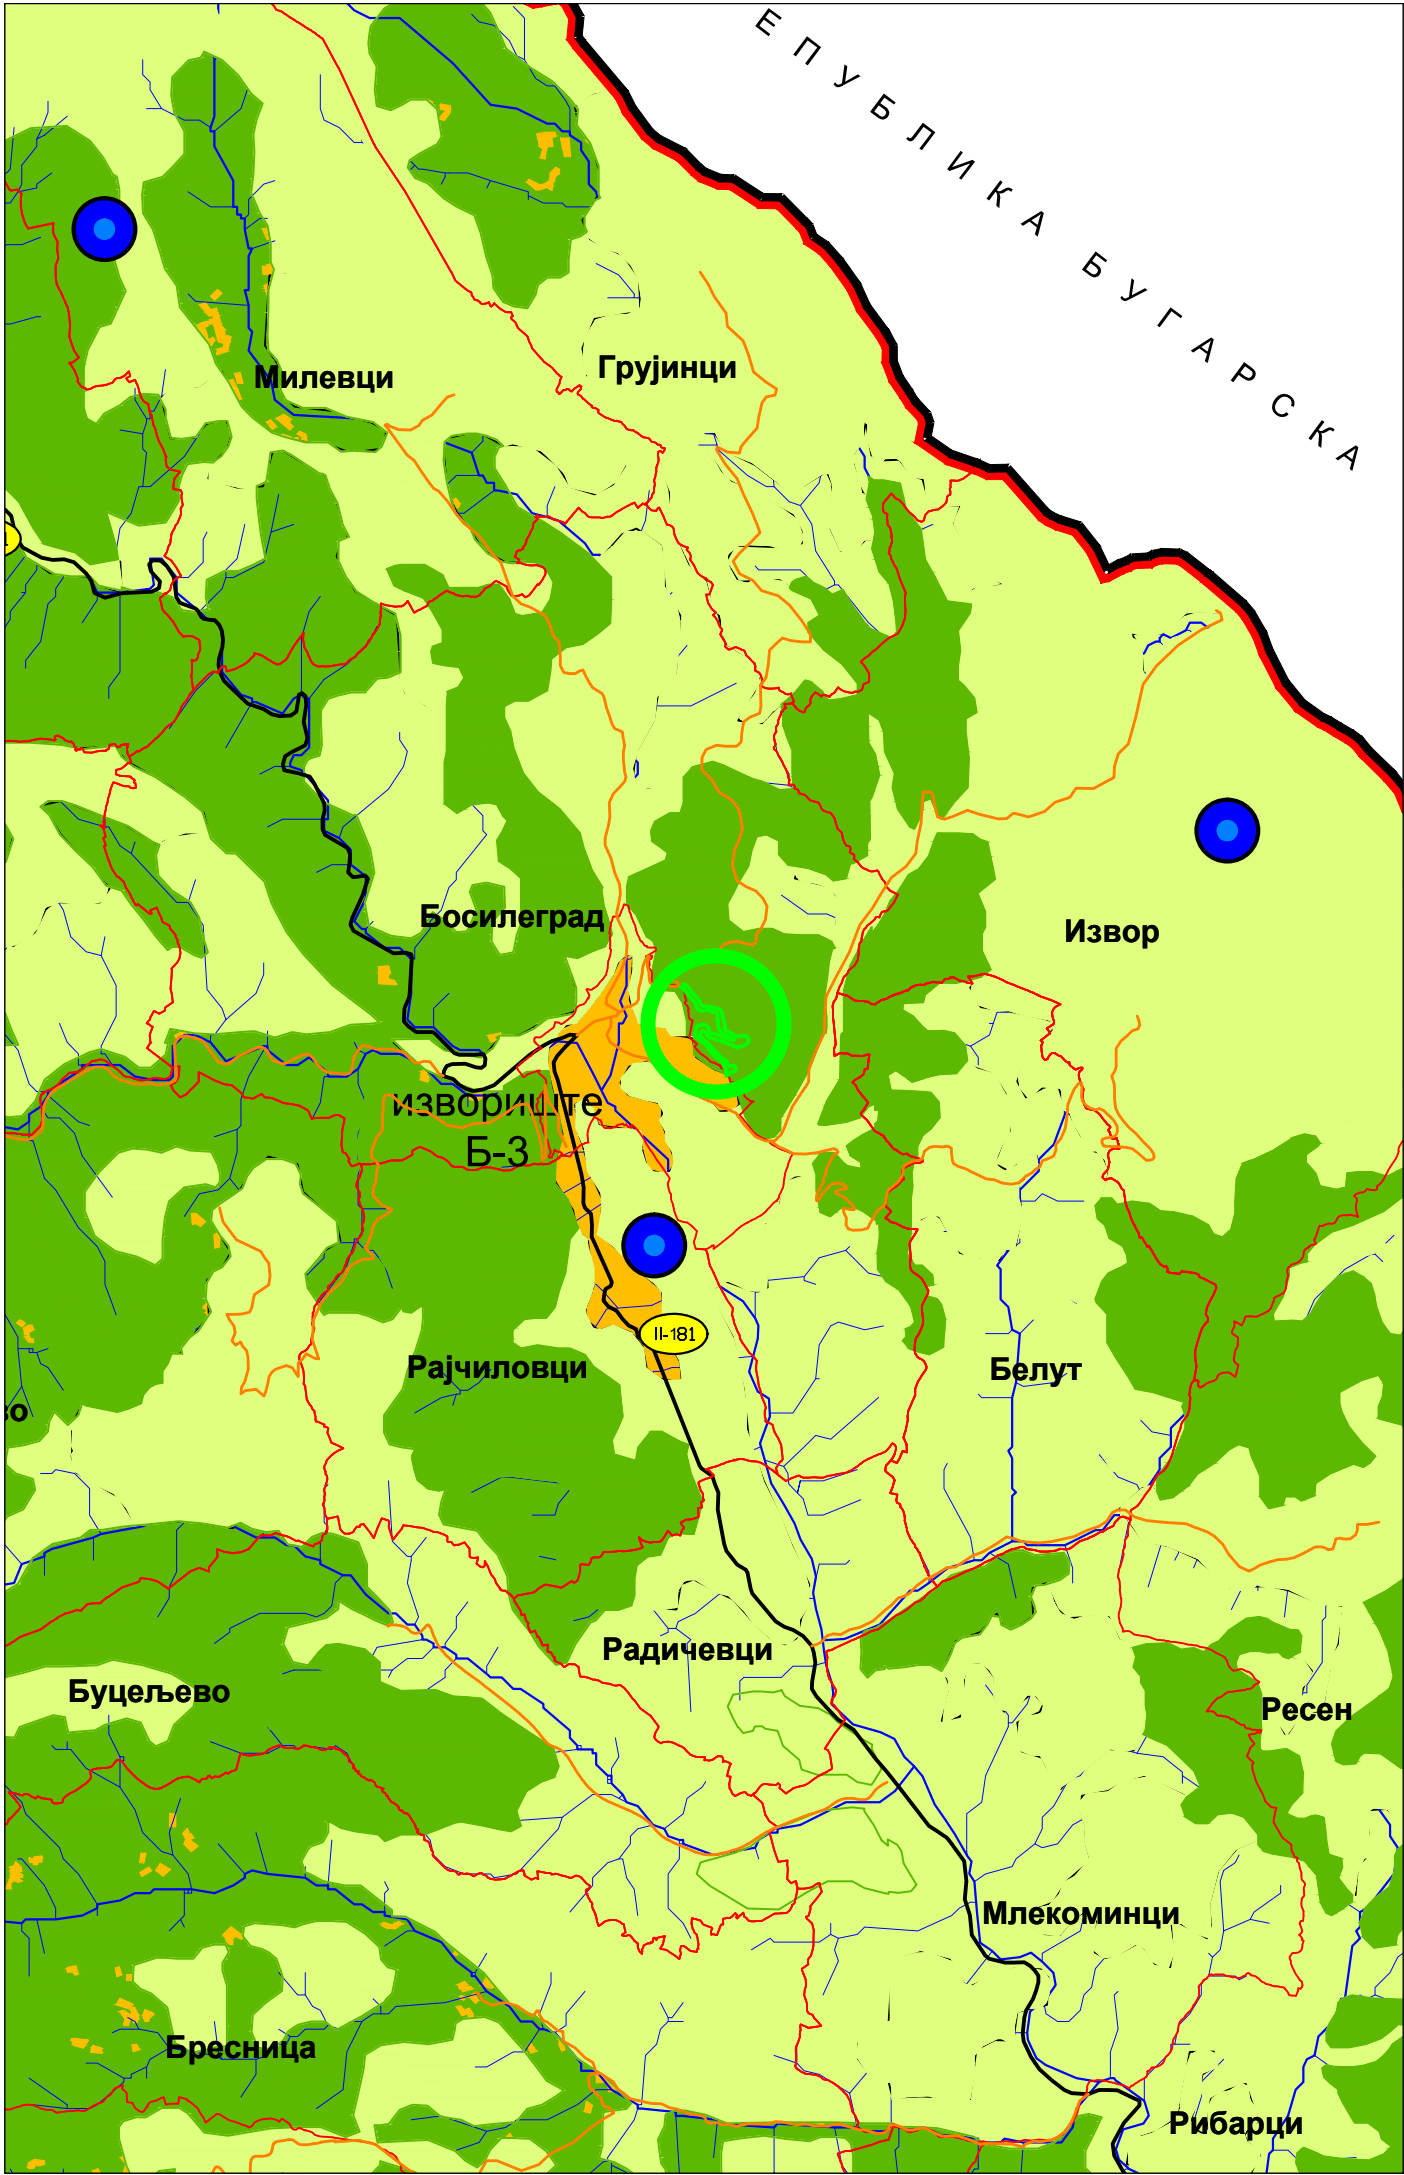


ЛЕГЕНДА:

- | | | | |
|--|------------------------------|--|----------------------------|
| | Граница катастарских општина | | Општински путеви |
| | Граница плана | | Државни путеви другог реда |
| | Речни токови | | Водовод |
| | Акумулација | | Државна граница |
| | Водена површина | | Шумско земљиште |
| | Пољопривредне површине | | Грађевинско земљиште |
| | Неметалична налазишта | | Зона санитарне заштите |
| | Металична налазишта | | Изворишта |

ПЛАН ДЕТАЉНЕ РЕГУЛАЦИЈЕ
за противпожарни пут
Грујински пут - Лештава

РАНИ ЈАВНИ УВИД

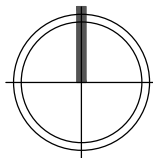

ГРАНИЦА ПЛАНСКОГ ПОДРУЧЈА

Извод из Просторног плана општине Босилеград

/Реф. карта бр. 1 - Намена простора/

Р = 1:50000

лист бр. 2

 **УРБАНПРОЈЕКТ А.Д.** ПРЕДУЗЕЋЕ ЗА КОНСАЛТИНГ, УРБАНИЗАМ, ПРОЈЕКТОВАЊЕ И ИНЖЕЊЕРИНГ
32000 ЧАЧАК, Жупана Страцимира бр. 35/III, тел/факс 032/323-270, тел. 032/324-409, e-mail office@urbanprojekt.rs

Одговорни урбаниста
Зорица Сретеновић, дипл. инж. арх.

Директор
Андреја Андрић, дипл. инж. грађ.

јун, 2026. г.