ОПШТИНА БОСИЛЕГРАД

ПЛАН ДЕТАЉНЕ РЕГУЛАЦИЈЕ ГРАНИЧНОГ ПРЕЛАЗА "РИБАРЦИ" У ОПШТИНИ БОСИЛЕГРАД

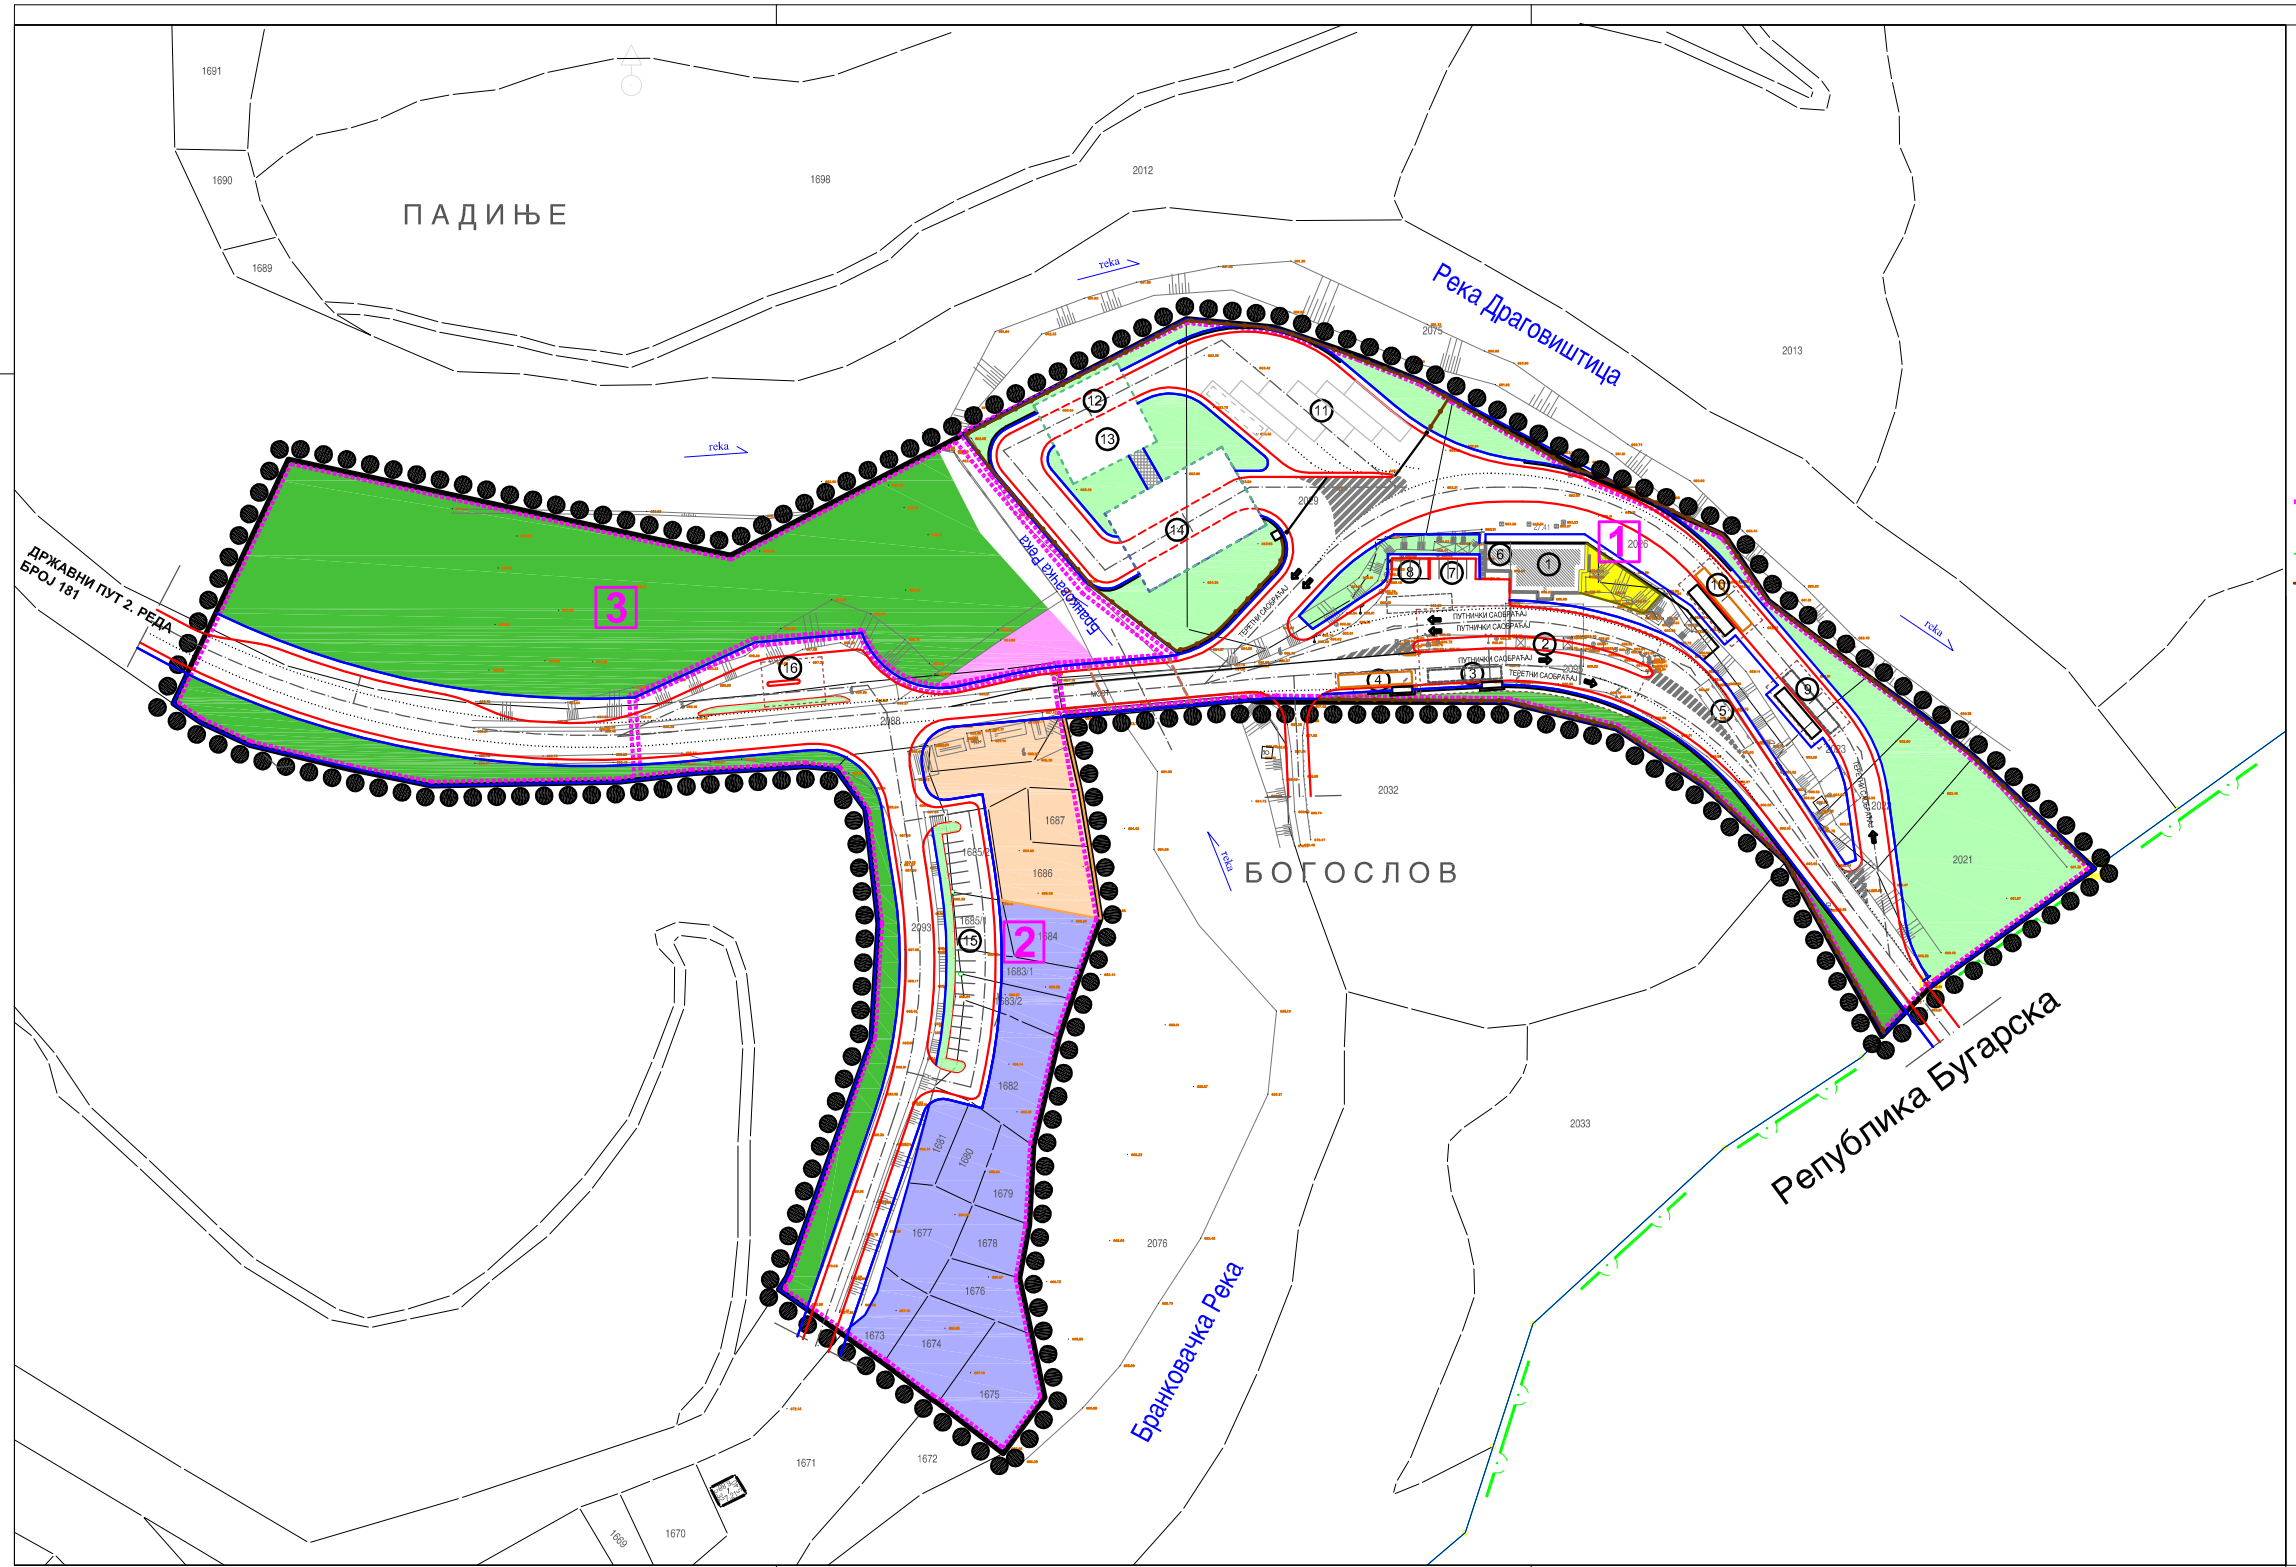

N
W E
S

- ГРАНИЦА ПЛАНА
- ГРАНИЦЕ УРБАНИСТИЧКИХ ЗОНА
- 1 ОЗНАКЕ УРБАНИСТИЧКИХ ЗОНА
- ДРЖАВНА ГРАНИЦА
- ОГРАДА
- САОБРАЋАЈНИЦЕ
- 1 ОБЈЕКАТ ЦАРИНЕ И ГРАНИЧНЕ ПОЛИЦИЈЕ - ПОСТОЈЕЋИ
- 2 ПАСОШКА И ЦАРИНСКА КОНТРОЛА ПУТНИЧКОГ САОБРАЋАЈА
- 3 ПАСОШКА И ЦАРИНСКА КОНТРОЛА ТЕРЕТНОГ САОБРАЋАЈА НА ИЗЛАЗУ ИЗ ЗЕМЉА
- 4 КОЛСКА ВАГА НА ИЗЛАЗУ ИЗ ЗЕМЉЕ
- 5 ДЕЗИНФЕКЦИОНА БАРИЈЕРА - ПОСТОЈЕЋА
- 6 ГАРАЖА СА ДИЗАЛИЦОМ ЗА ДЕТАЉНИ ПРЕГЛЕД ПУТНИЧКИХ ВОЗИЛА - ПОСТОЈЕЋА
- 7 ПАРКИНГ ЗА ПУТНИЧКА ВОЗИЛА
- 8 ОГРАЂЕНИ ПАРКИНГ ЗА ПУТНИЧКА ВОЗИЛА
- 9 ПАСОШКА И ЦАРИНСКА КОНТРОЛА ЗА ТЕРЕТНИ САОБРАЋАЈ НА УЛАЗУ У ЗЕМЉУ
- 10 КОЛСКА ВАГА НА УЛАЗУ У ЗЕМЉУ
- 11 ПАРКИНГ ПРОСТОР ЗА ТЕРЕТНА ВОЗИЛА
- 12 НАТКРИВЕНА ПЛАТФОРМА ЗА КОНТРОЛУ КАМИОНСКОГ САОБРАЋАЈА
- 13 ЗАТВОРЕНИ СКЛАДИШНИ ПРОСТОР ЗА ИСТОВАР И СМЕШТАЈ РОБЕ
- 14 СКЕНЕР - ОГРАЂЕНИ ПЛАТО СА ОПРЕМОМ ЗА НЕИНВАЗИВНИ ПРЕГЛЕД РОБЕ
- 15 ПАРКИНГ ЗА ПУТНИЧКА ВОЗИЛА
- 16 СТАНИЦА ЗА СНАБДЕВАЊЕ ГОРИВОМ
- ПРОСТОР ЗА ДОГРАДЊУ ПОСТОЈЕЋЕГ ОБЈЕКТА (ИЗГРАДЊУ НОВОГ ОБЈЕКТА)
- УСЛУЖНЕ ДЕЛАТНОСТИ (ПОШТА, БАНКА, МЕЊАЧНИЦА, ШПЕДИЦИЈА, АМСС И СЛ.)
- УГОСТИТЕЉСТВО
- ТРАФО СТАНИЦА
- ЗАШТИТНО ЗЕЛЕНИЛО
- ПАРТЕРНО ЗЕЛЕНИЛО

ЈП ЗАВОД ЗА УРБАНИЗАМ НИШ

Шифра: 15 - U - 12

Датум: 2013. Лист: 3

ЕЛАБОРАТ

ПЛАН ДЕТАЉНЕ РЕГУЛАЦИЈЕ ГРАНИЧНОГ ПРЕЛАЗА "РИБАРЦИ" У ОПШТИНИ БОСИЛЕГРАД

ПРИЛОГ

ПЛАНИРАНА НАМЕНА ПОВРШИНА

Одговорни урбаниста: Валери СТОИЛКОВ,дипл.инж.грађ.

Стручна контрола: Мр Милена СТАНОЈЕВИЋ

Размера: 1:1000

Директор: Љубиша МИТИЋ, дипл.инж.грађ.