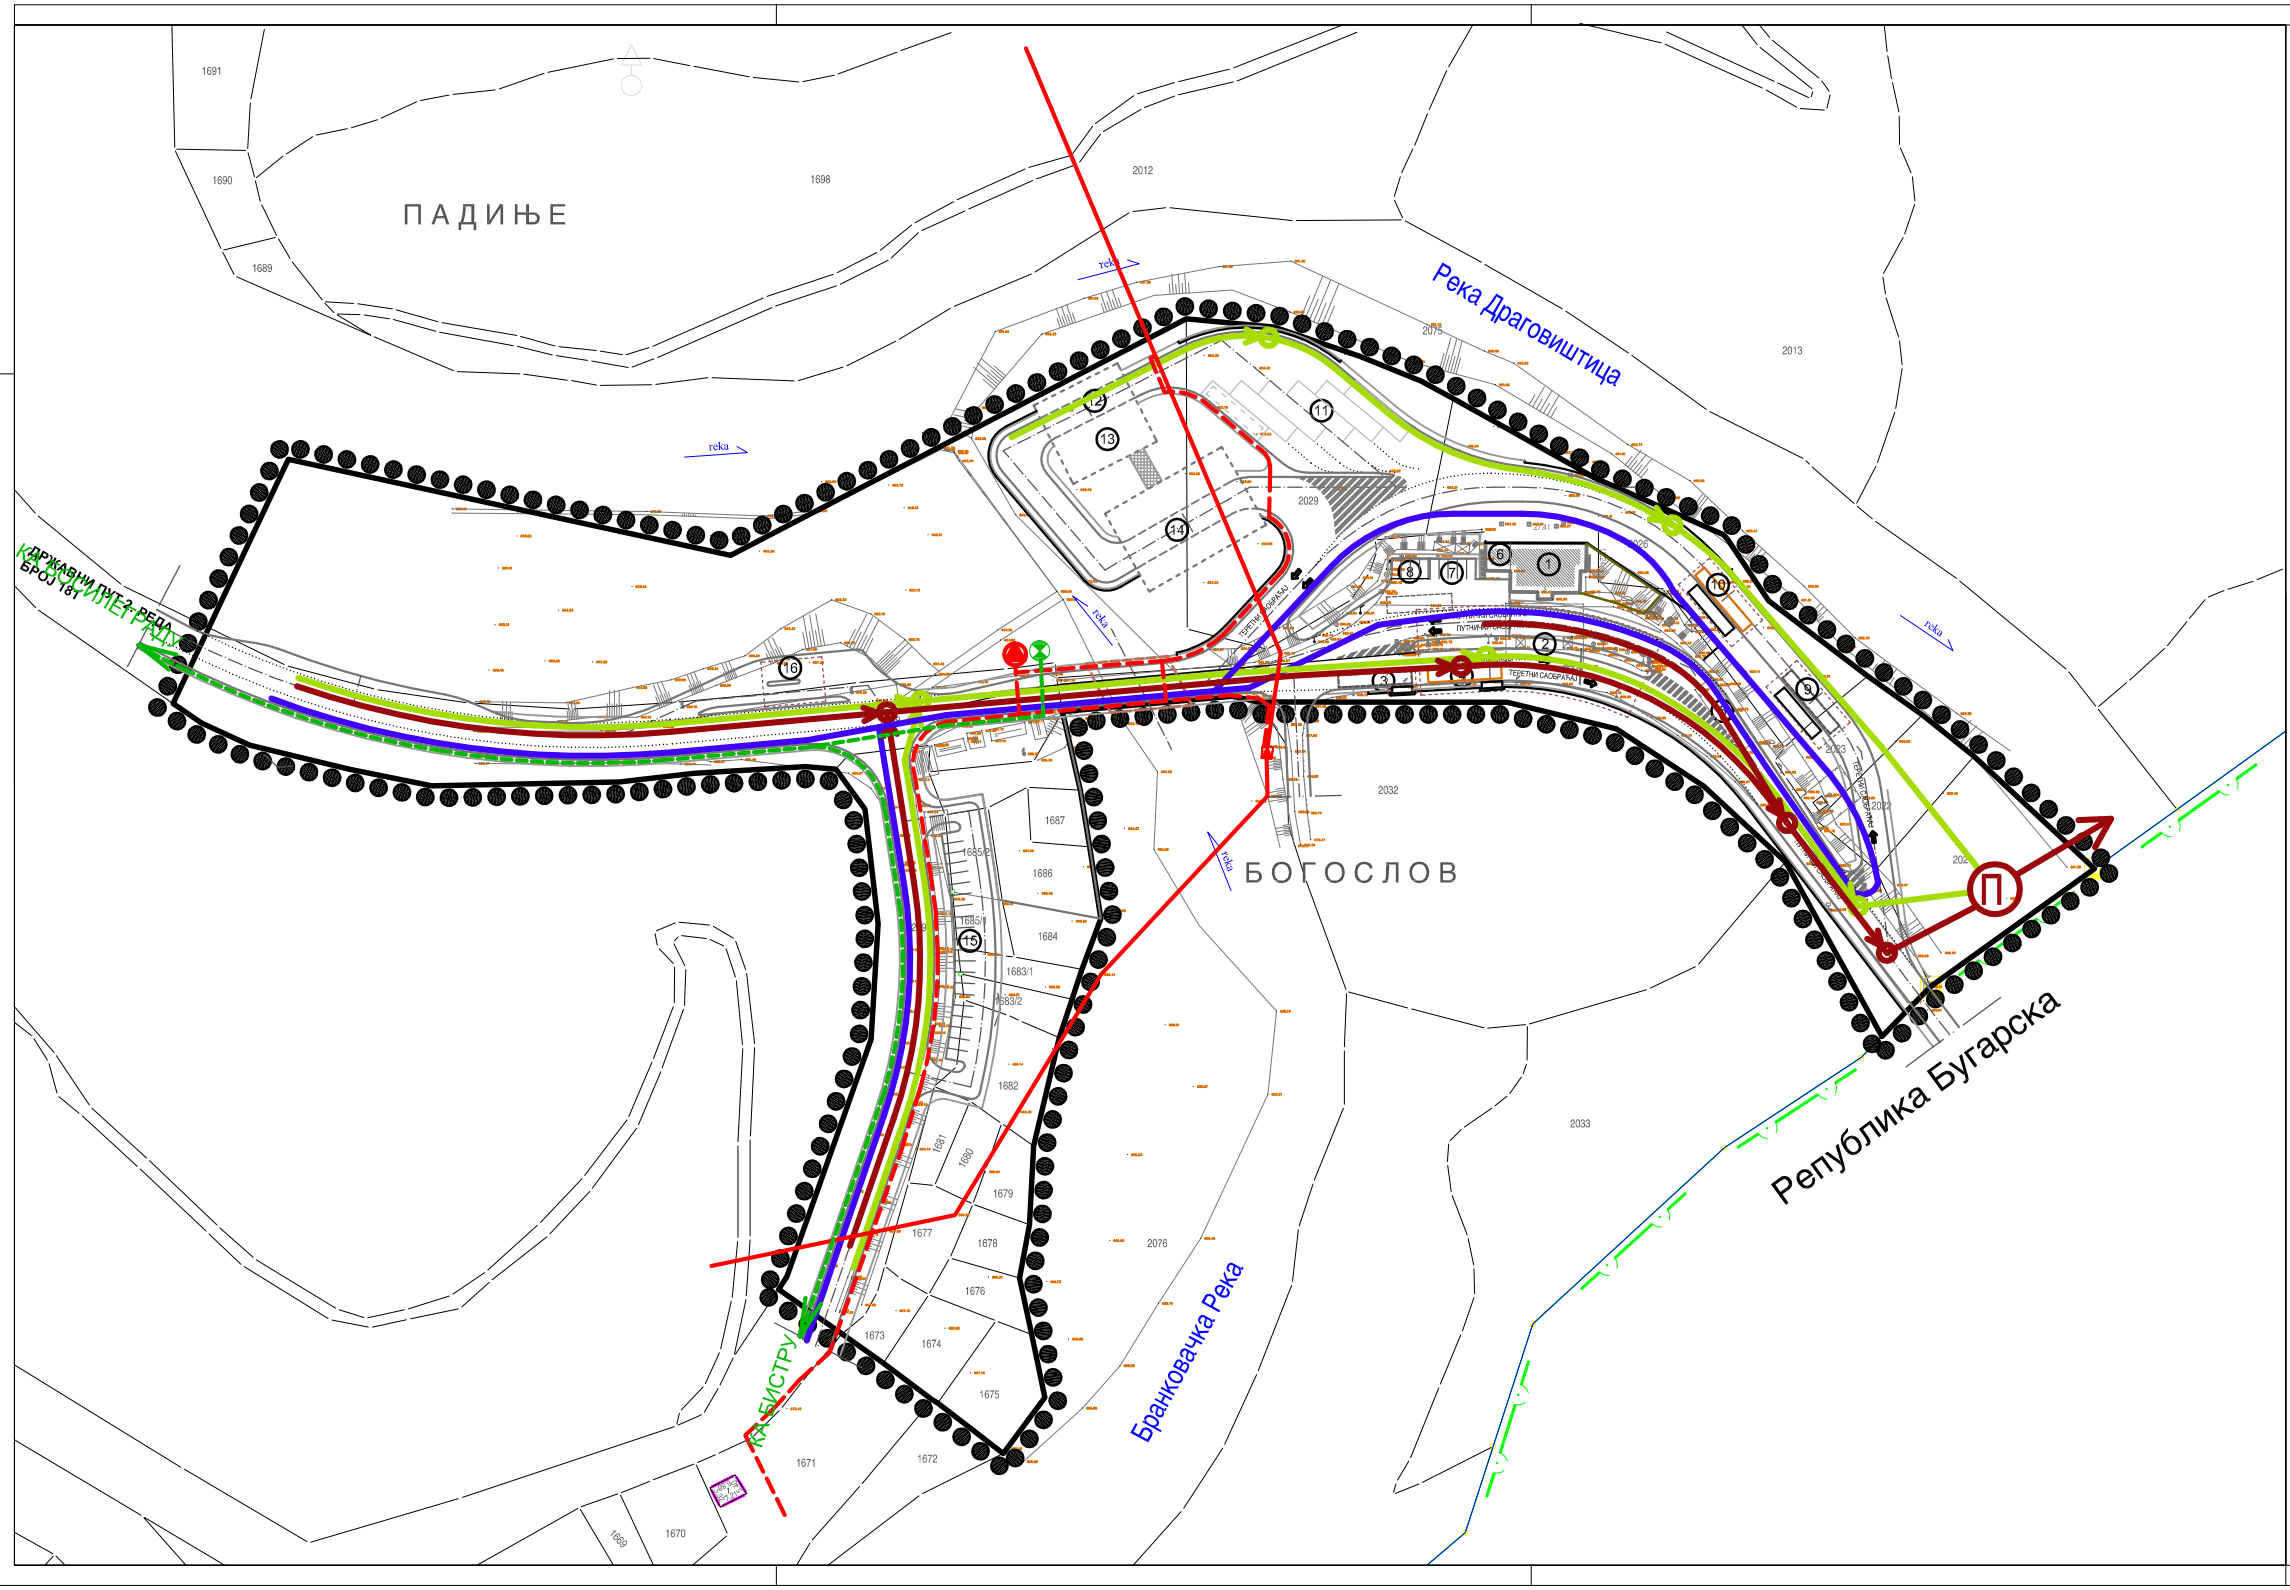

ОПШТИНА БОСИЛЕГРАД

ПЛАН ДЕТАЉНЕ РЕГУЛАЦИЈЕ ГРАНИЧНОГ ПРЕЛАЗА "РИБАРЦИ" У ОПШТИНИ БОСИЛЕГРАД

N
W E
S

- ГРАНИЦА ГПН-А
- ДРЖАВНА ГРАНИЦА
- САОБРАЋАЈНИЦЕ
- 1 ОБЈЕКАТ ШАРИНЕ И ПРАВИЛНЕ ПОЗИЦИЈЕ - ПОСТОЈЕЋИ
- 2 КОСОВО И ШАРИНСКО КОНТРОЛА ПУТНИЧКОГ САОБРАЋАЈА
- 3 КОСОВО И ШАРИНСКО КОНТРОЛА ТЕРЕТНОГ САОБРАЋАЈА ИЗ ИЗЛАЗА ИЗ ЗЕМЉЕ
- 4 КОЛОВОЗ ВАГА НА ИЗЛАЗУ ИЗ ЗЕМЉЕ
- 5 ПОМИЊИЦА ВОЗИЛА - БАРИЈЕРА - ПОСТОЈЕЋА
- 6 ДРУКИЋ СА ДВОЈАЊЕМ ЗА ДЕТАЉНИ ПРЕГЛЕД ПУТНИЧКИХ ВОЗИЛА - ПОСТОЈЕЋА
- 7 ПРЕНОЋ ЗА ПУТНИЧКА ВОЗИЛА
- 8 ПУТНИЧКИ ПУЛИЋИ ЗА ПУТНИЧКА ВОЗИЛА
- 9 КОСОВО И ШАРИНСКО КОНТРОЛА ЗА ТЕРЕТНИ САОБРАЋАЈ У УЛАЗУ У ЗЕМЉУ
- 10 КОЛОВОЗ ВАГА НА УЛАЗУ У ЗЕМЉУ
- 11 ПРИЗИЋ ПРОСТОР ЗА ТЕРЕТНИ ВОЗИЛА
- 12 ПУТНИЧКА ГВОЗЕНА КОРМА ЗА КОНТРОЛУ ХАМИОНСКОГ САОБРАЋАЈА
- 13 ПУТНИЧКИ ПРОСТОР ЗА ИСТОВАР РОБЕ
- 14 ПРИЗИЋ СА ПОСЕБНИМ ПАРКИНГОМ ЗА ОБРАЋАЈ ЗА ПОЈЕДИНАЧНИ ПРЕГЛЕДОВЕ
- 15 ПРИЗИЋ ЗА ПУТНИЧКА ВОЗИЛА
- 16 ПРИЗИЋ ЗА ОНАБЕЂИВАЊЕ ГОРИВОМ

- ТС 10/0,4 kV - ПОСТОЈЕЋА
- ТС 10/0,4 kV - ПЛАНИРАНА
- ДВ 10 kV - ПОСТОЈЕЋИ
- КВ 10 kV - ПЛАНИРАНИ
- МСАН
- ПЛАНИРАНИ ОПТИЧКИ КАБЛ
- ВОДОВОД - ПЛАНИРАНИ
- КАНАЛИЗАЦИЈА ЗА УПОТРЕБЉЕНЕ ВОДЕ - ПЛАНИРАНА
- КАНАЛИЗАЦИЈА ЗА АТМОСФЕРСКЕ ВОДЕ - ПЛАНИРАНА
- П ПОСТРОЈЕЊЕ ЗА ПРЕЧИШЋАВАЊЕ ОТПАДНИХ ВОДА

ЈП ЗАВОД ЗА УРБАНИЗАМ НИШ

Шифра	
15 - U - 12	
2013.	6
Датум	Лист

ЕЛАБОРАТ

ПЛАН ДЕТАЉНЕ РЕГУЛАЦИЈЕ ГРАНИЧНОГ ПРЕЛАЗА "РИБАРЦИ" У ОПШТИНИ БОСИЛЕГРАД

ПРИЛОГ

МРЕЖЕ И ОБЈЕКТИ ИНФРАСТРУКТУРЕ

Одговорни урбаниста: Валери СТОИЛКОВ,дипл.инж.грађ.

Одговорни урбаниста: Ивица ДИМИТРИЈЕВИЋ,дипл.инж.ел.

Урбаниста: Марко МАРСЕНИЋ, дипл. инж. грађ.

Стручна контрола: Мр Милена СТАНОЈЕВИЋ

Размера: 1:1000

Директор: Љубиша МИТИЋ, дипл.инж.грађ.