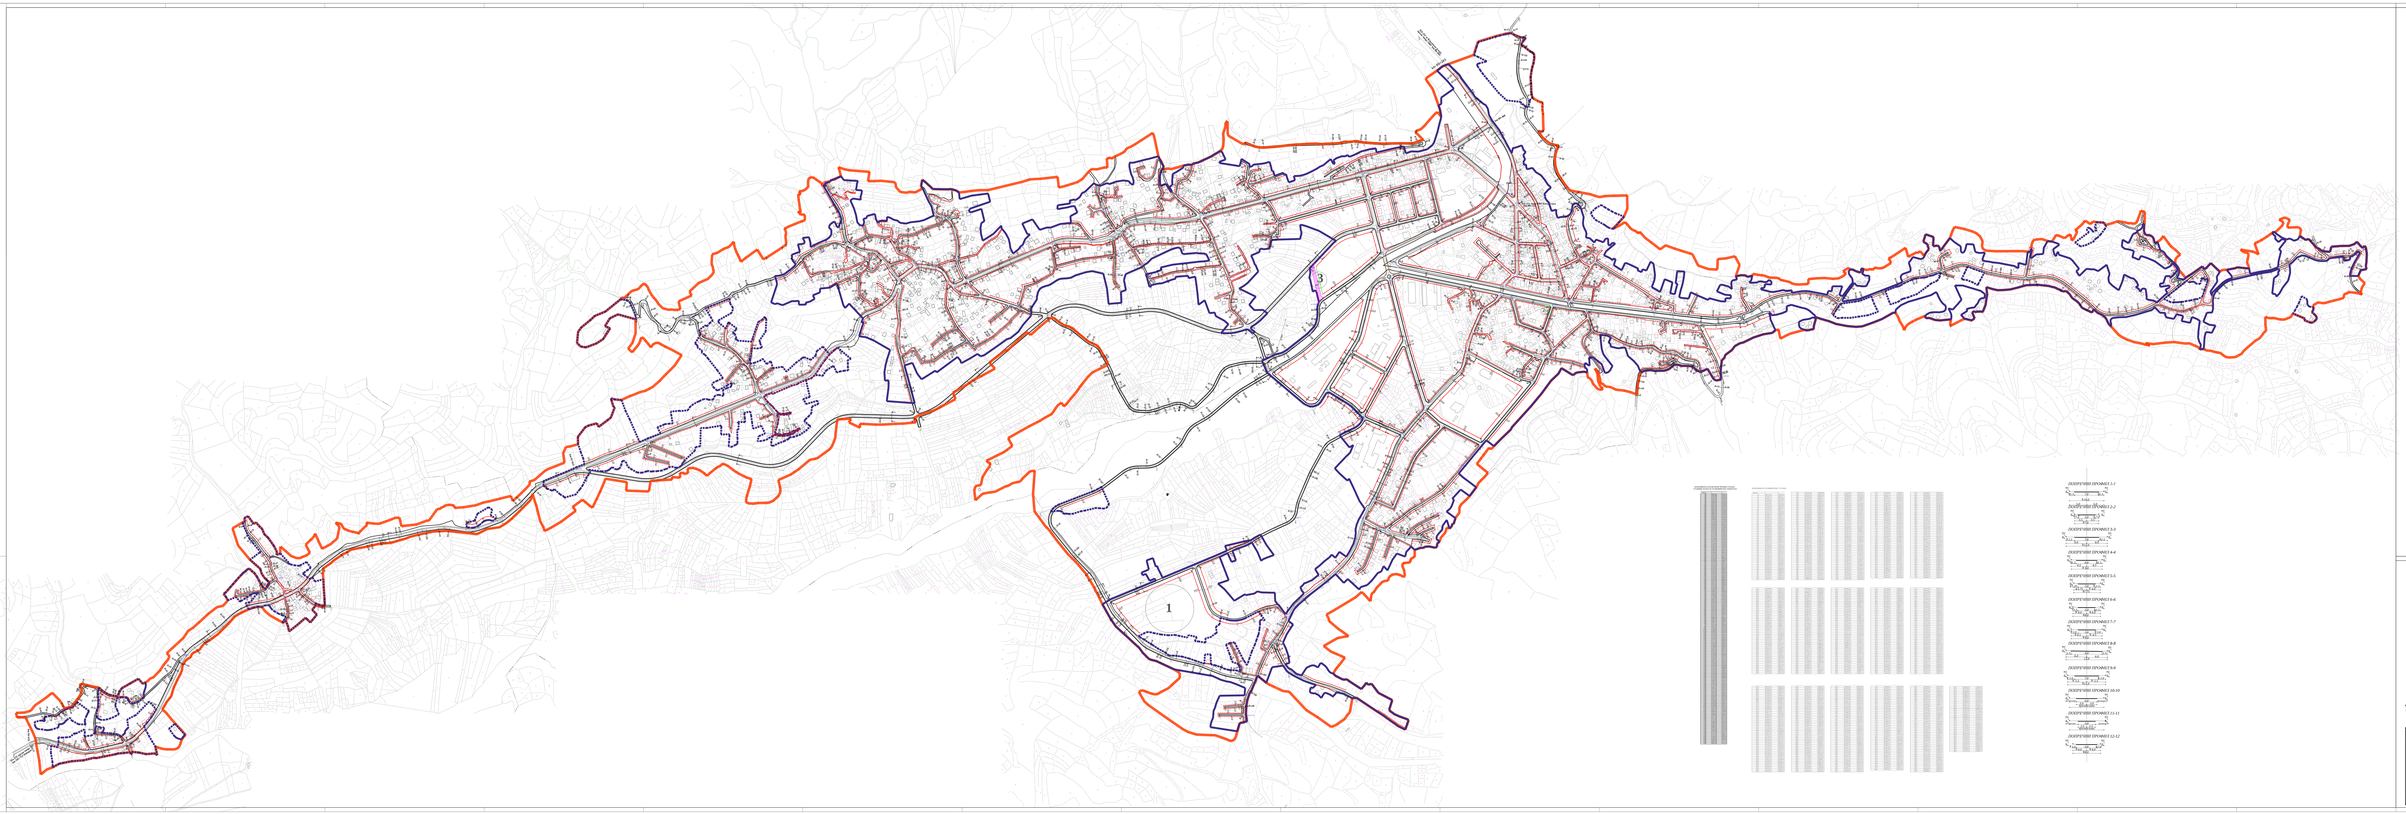

ЛЕГЕНДА:

- граница обухвата плана
- граница грађевинског подручја
- грађевинска линија
- регулационa линија
- коловоз
- оса улица
- банкина
- катастарска граница парцеле
- 3 локације за које се ради измена ПГР-а
- грађевинска линија - предложена корекција
- предложена траса нове улице

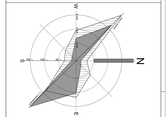

2.ПЛАН РЕГУЛАЦИЈЕ И НИВЕЛАЦИЈЕ

обрађивач	ПРОЈЕКТНО ПРОЈЕКТАРСКИ ЦЕНТАР ДОМИТ
инвеститор	СО БОСИЛЕГРАД
план	Измена и допуна Плана генералне регулације Босилеград
предмет	
одговорни урбаниста	проф. др Т. Малковић, дип. инжењер бр. 200 0065 394
датум	октобар 2016.
Р. 1:2500	