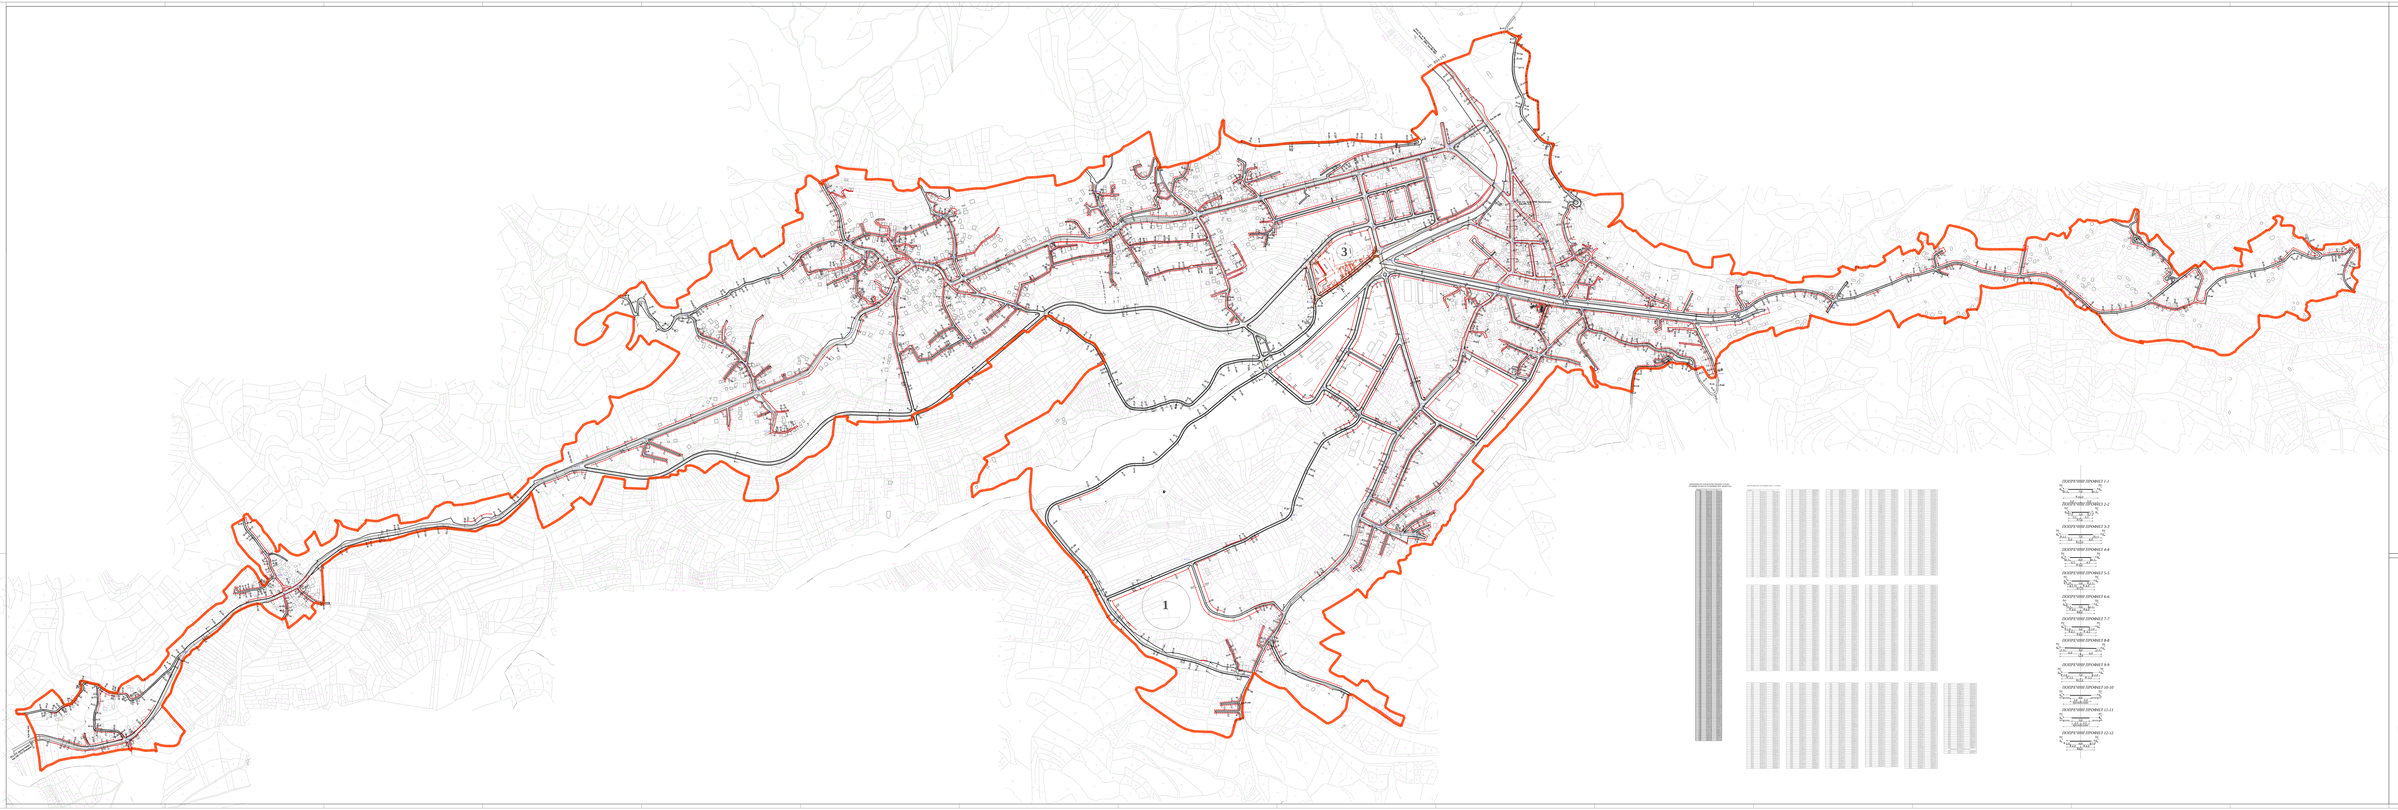

ЛЕГЕНДА:

- граница обухвата плана
- граница грађевинског подручја
- грађевинска линија
- регулационa линија
- коловоз
- оса улице
- бахчина
- катастарска граница парцеле
- 3 локације за које се ради измена ПГР-а
- грађевинска линија - предложена корекција
- предложена траса нове улице

N

5.ПЛАН РЕГУЛАЦИЈЕ И НИВЕЛАЦИЈЕ ПРВЕ ИЗМЕНЕ И ДОПУНЕ ПГР БОСИЛЕГРАД

обрађивач	ПРОЈЕКТНО ПРОМОВИСАЊЕ ДОМАТ
инвеститор	СО БОСИЛЕГРАД
план	Прва измена и допуна ПГР Босилеград
предмет	
одговорни урбаниста	проф. др Л. Милошевић, дипл. инжењер бр. 200 068 604
датум	октобар 2016. R 1:2500