



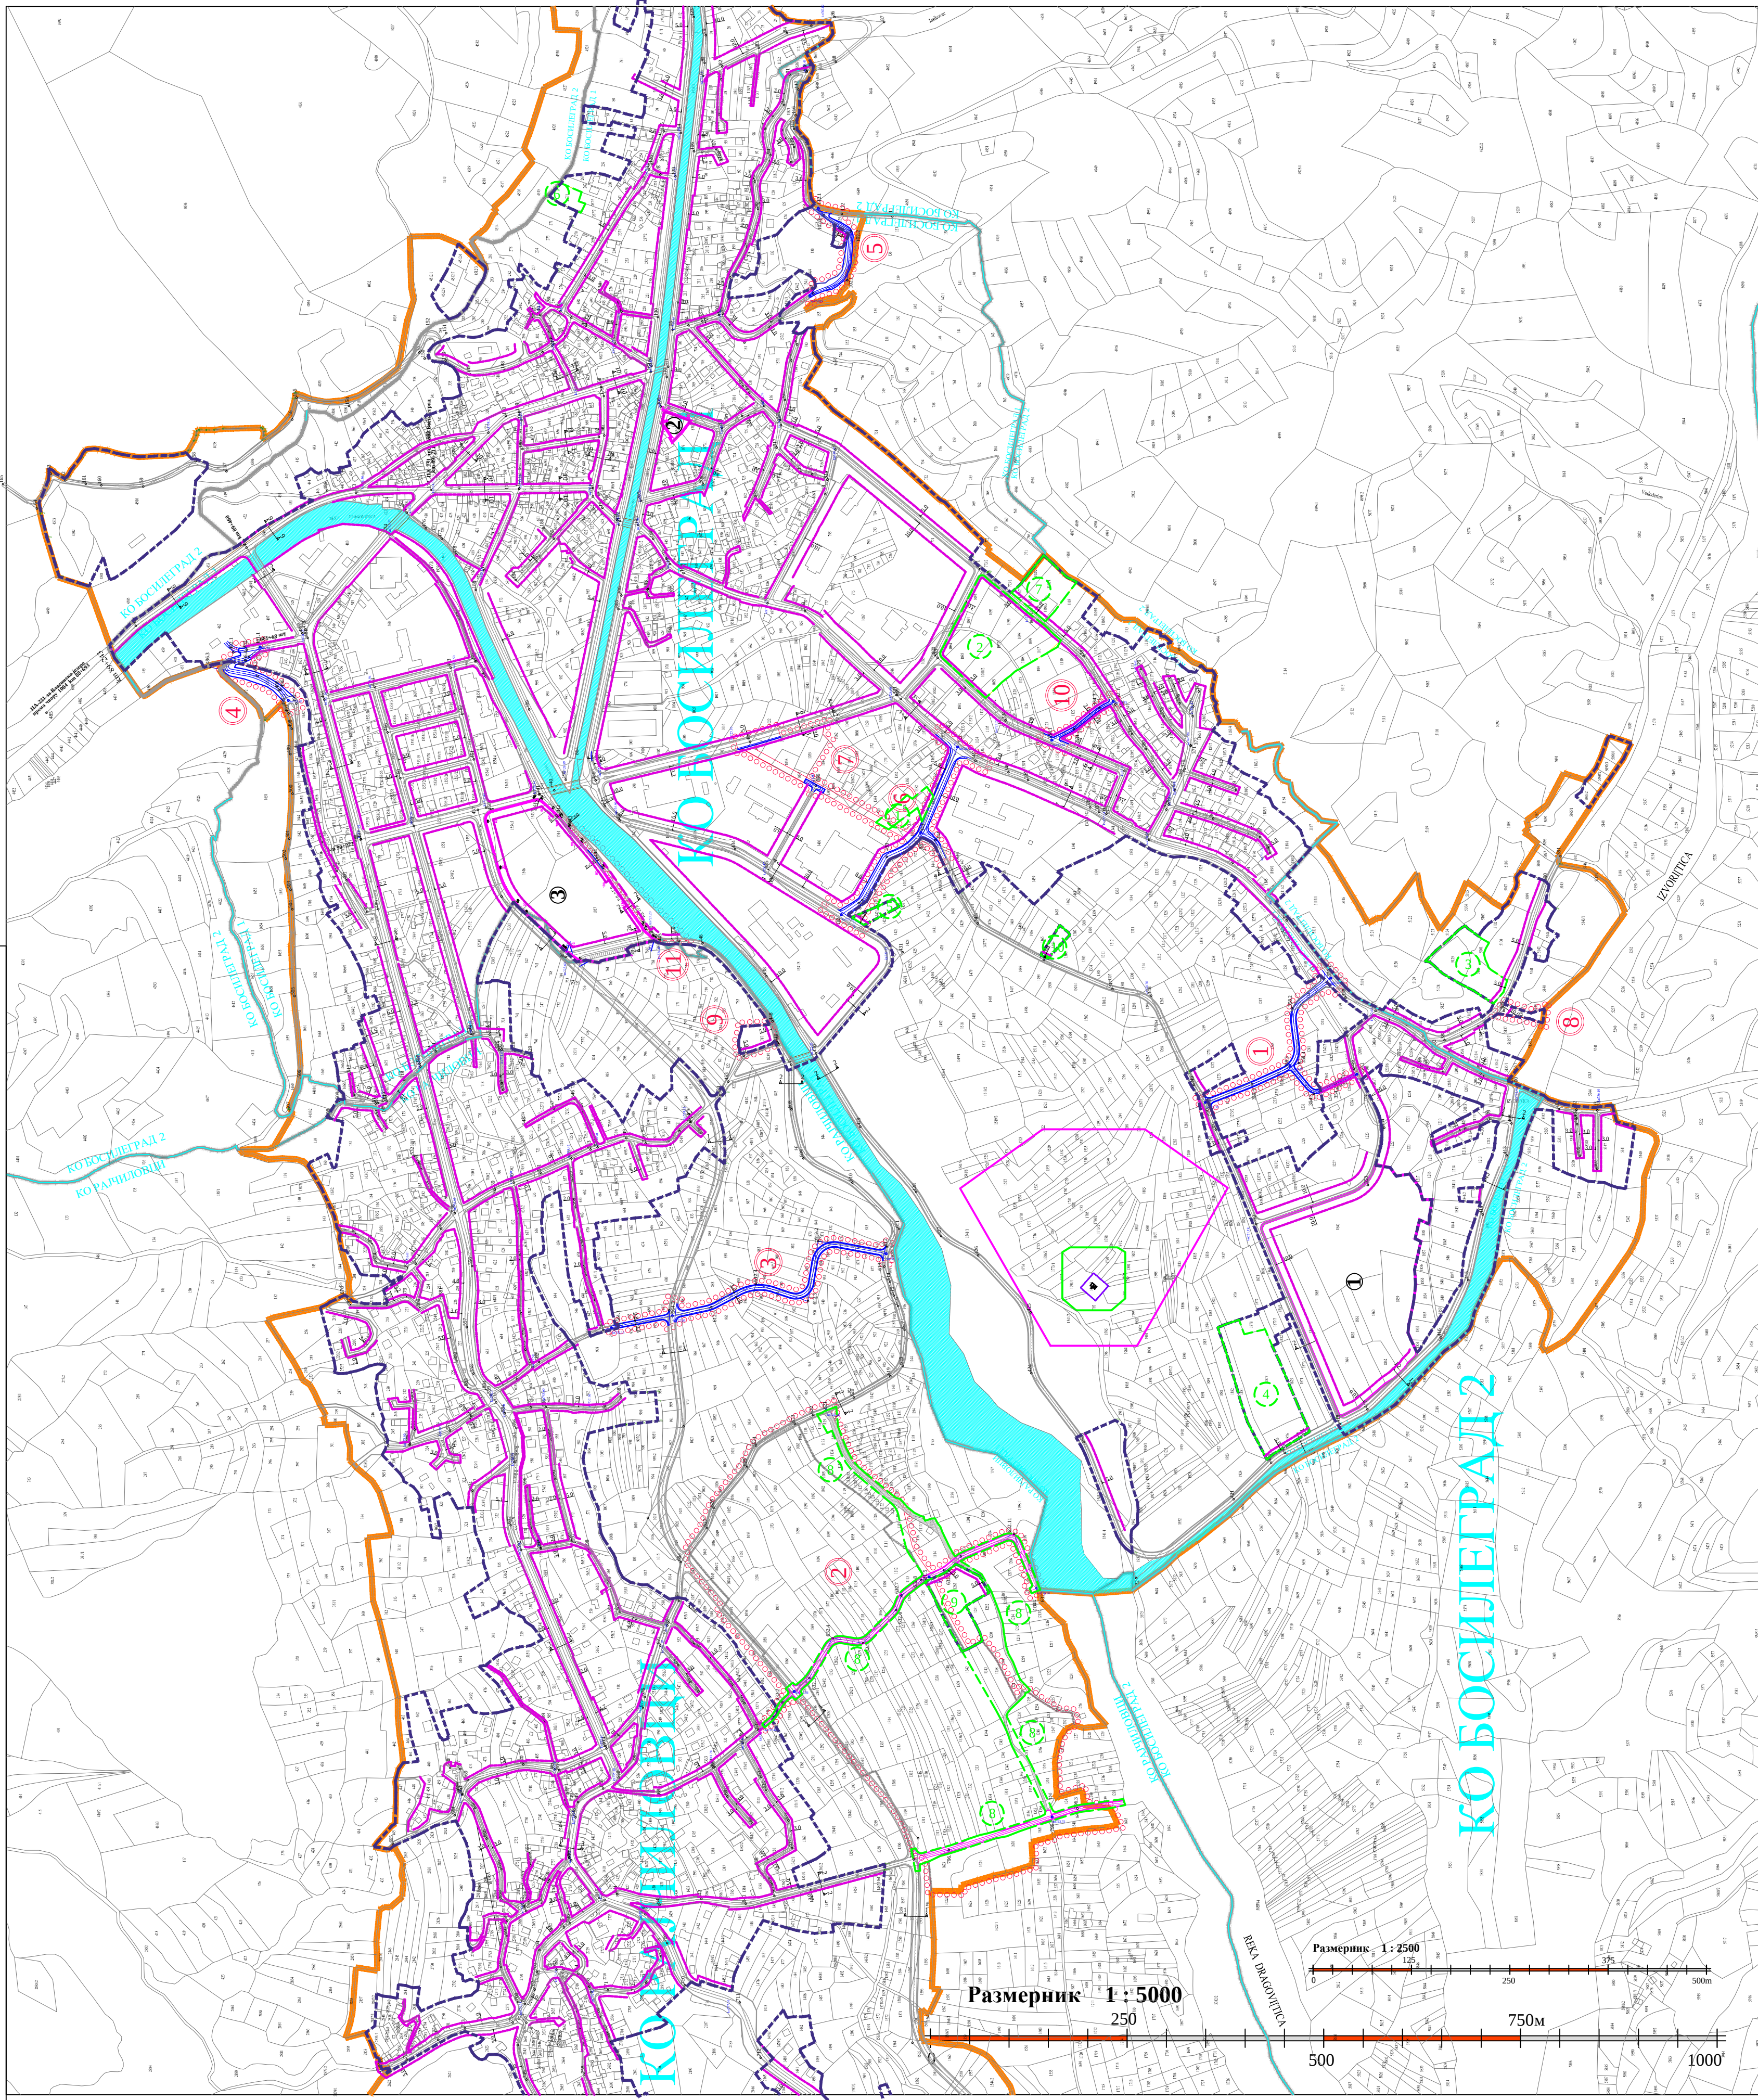

ТРЕЋЕ ИЗМЕНЕ И ДОПУНЕ
ПЛАНА ГЕНЕРАЛНЕ РЕГУЛАЦИЈЕ БОСИЛЕГРАДА

ОПШТИНА БОСИЛЕГРАД

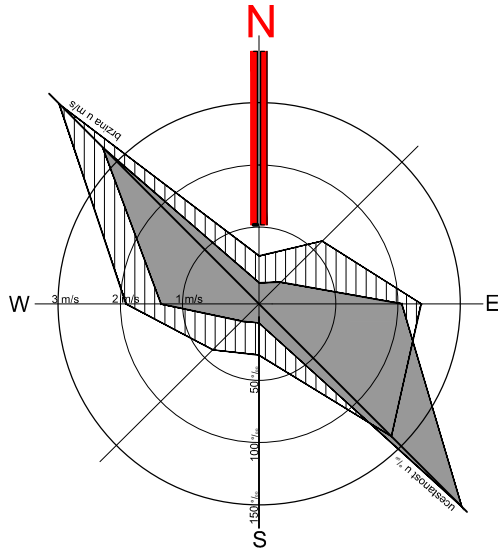

ЛЕГЕНДА:

- ГРАНИЦЕ И ОЗНАКЕ:**
- граница обухвата плана у Другим изменама и допунама
 - граница обухвата Плана генералне регулације ("Сл.гл. града Врања", бр. 2/16 и 21/19)
 - граница обухвата подручја првих измена и допуна
 - граница обухвата подручја других измена и допуна
 - граница обухвата подручја **ТРЕЋИХ** измена и допуна
 - ознака обухвата подручја првих измена и допуна
 - ознака обухвата подручја других измена и допуна
 - ознака обухвата подручја **ТРЕЋИХ** измена и допуна

- граница грађевинског подручја
- граница непосредне зоне заштите изворишта
- граница уже зоне заштите изворишта
- граница шире зоне заштите изворишта
- грађевинска линија
- регулациона линија
- ивица коловоза
- оса улица
- новопројектоване саобраћајнице у другим изменама и допунама
- новопројектоване саобраћајнице у трећим изменама и допунама
- јавна површина - некатегорисан пут у оквиру пољопривредних површина

Оквирни обухват **Трећих** измена и допуна ПГР:

- Локација 1 - кп. 1379, 1378 и 1370 КО Босилеград 1.
- Локација 2 - кп. 1089, 1090, 1091, 1092, 1093, 1094, 1095, 1096, 1097, 1098, 1099, 1107, 1108, 1084, 1083, 1080/2, 1079 и 1937/1 КО Босилеград 1.
- Локација 3 - кп. 5101, 5125 и 5126 КО Босилеград 2.
- Локација 4 - кп. 1881, 1877 и 1876 КО Босилеград 1.
- Локација 5 - кп. 1421 КО Босилеград 1
- Локација 6 - кп. 267/1 КО Босилеград 1
- Локација 7 - кп. бр. 1101/1, 1101/2, 1101/3, 1102/1, 1102/2 КО Босилеград 1
- Локација 8 - Формирање улица у насељу Рајчиловци
- Локација 9 - кп. 1263 КО Рајчиловци
- Локација 10 - кп. 1464 КО Босилеград 1

Носилац израде плана:			
ОПШТИНСКА УПРАВА ОПШТИНЕ БОСИЛЕГРАД			
Назив плана: ТРЕЋЕ ИЗМЕНЕ И ДОПУНЕ ПЛАН ГЕНЕРАЛНЕ РЕГУЛАЦИЈЕ БОСИЛЕГРАДА -нацрт-			
Назив листа: ПЛАН РЕГУЛАЦИЈЕ И НИВЕЛАЦИЈЕ			
Број графичког прилога: 6.		Размера: 1:5000	Датум: Јун 2026. година
Одговорни урбаниста: Кристина Бошковић, лиценцирани урбаниста (лиценца број 221А 02625)			
Урбаниста: Мирољуб Станковић, дипл.инж.арх. (лиценца број 200 0008 03)			
Урбанисти - Тим:		Слободан Гроздановић, дипл.инж.грађ. Миријана Савић, маг.инж.грађ. Дубравка Павловић, дипл.просторни планер	
ОБРАЂИВАЧ:		 ПЛАН УРБАН д.о.о. Ниш Привредно друштво за архитектонску делатност и инжењеринг	ЈУГИНУС д.о.о. Београд Југословенски институт за урбанизам и становање 