





РЕПУБЛИКА СРБИЈА
В Л А Д А
Министарство грађевинарства, саобраћаја и инфраструктуре

ПРОСТОРНИ ПЛАН ПОДРУЧЈА ПОСЕБНЕ НАМЕНЕ ПРЕДЕЛА ИЗУЗЕТНИХ ОДЛИКА "ВЛАСИНА"

Детаљна карта 1.
- лист 3 -

ИЗМЕШТАЊЕ ДРЖАВНОГ ПУТА IIА РЕДА БРОЈ 231

R 1 : 2 500

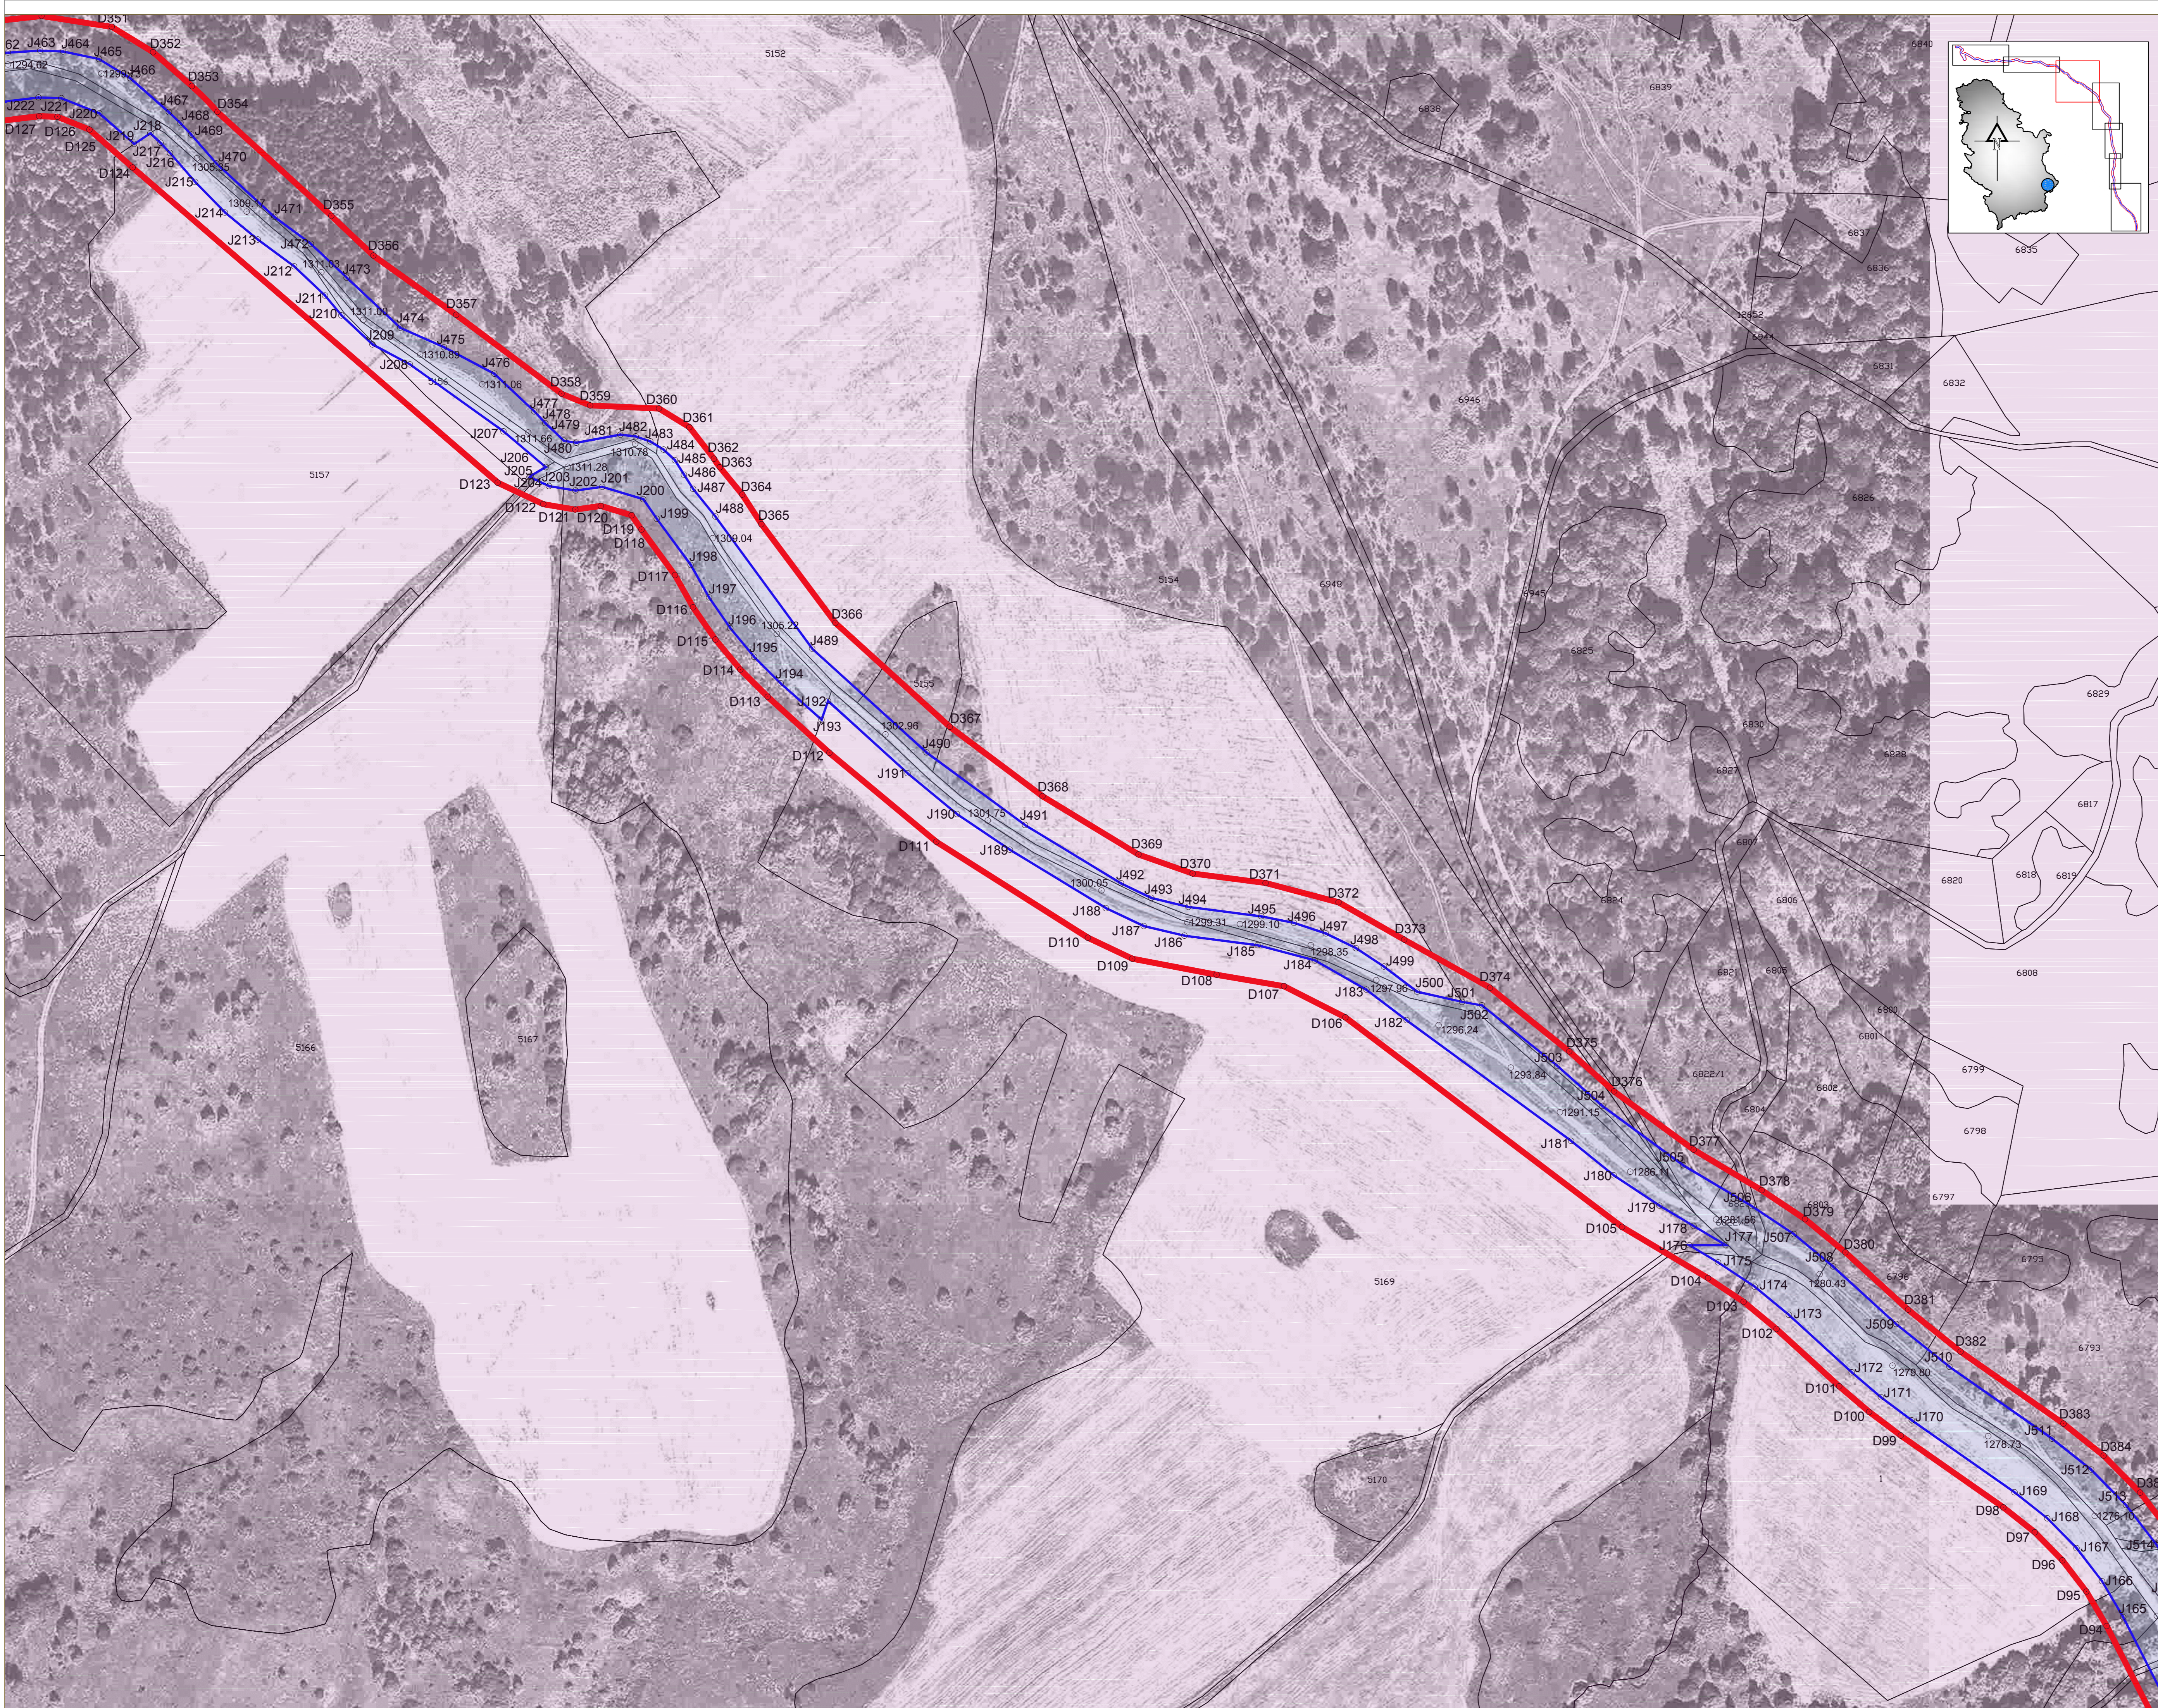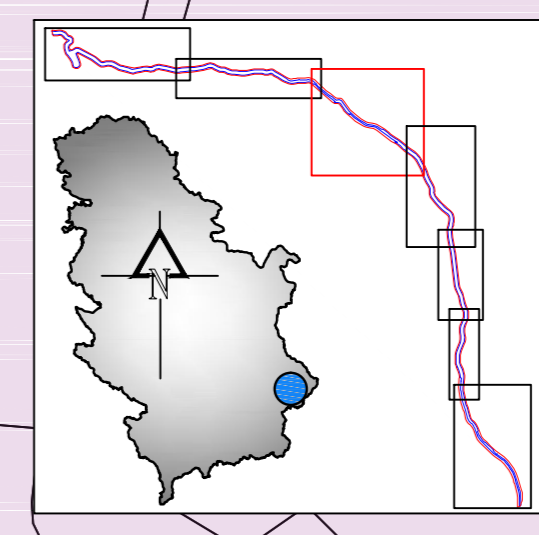

ЛЕГЕНДА:

- Граница детаљне разраде
- Регулациона линија
- Површина јавне намене
- Подручје режима заштите III степена

- D452 Координате преломних тачака границе детаљне разраде
- J416 Координате преломних тачака површина јавне намене
- 1277.09 Коте нивелеете

Носилац израде Просторног плана
Министарство грађевинарства,
саобраћаја и инфраструктуре

Помоћник министарке

мр Ђорђе Милић
По овлашћењу министарке
број 031-01-18/2018-02
од 29.06.2018.године

Обрађивач Просторног плана



Одговорни урбаниста
мр Дејан Стојановић,
дипл. просторни планер
број лиценце 201 1057 08

МП

др Божидар Манић,
дипл. инж. арх.
број лиценце 200 1101 08

МП

